


CENTRUM URAZOWE  
MEDYCYNY RATUNKOWEJ I  
KATASTROF  
PARTER

BUDYNEK DIAGNOSTYKI OBRAZOWEJ CUMRIK  
RZUT PARTERU  
stan istniejący

zakres objęty opracowaniem

ORIENTACJA SKALA 1:500

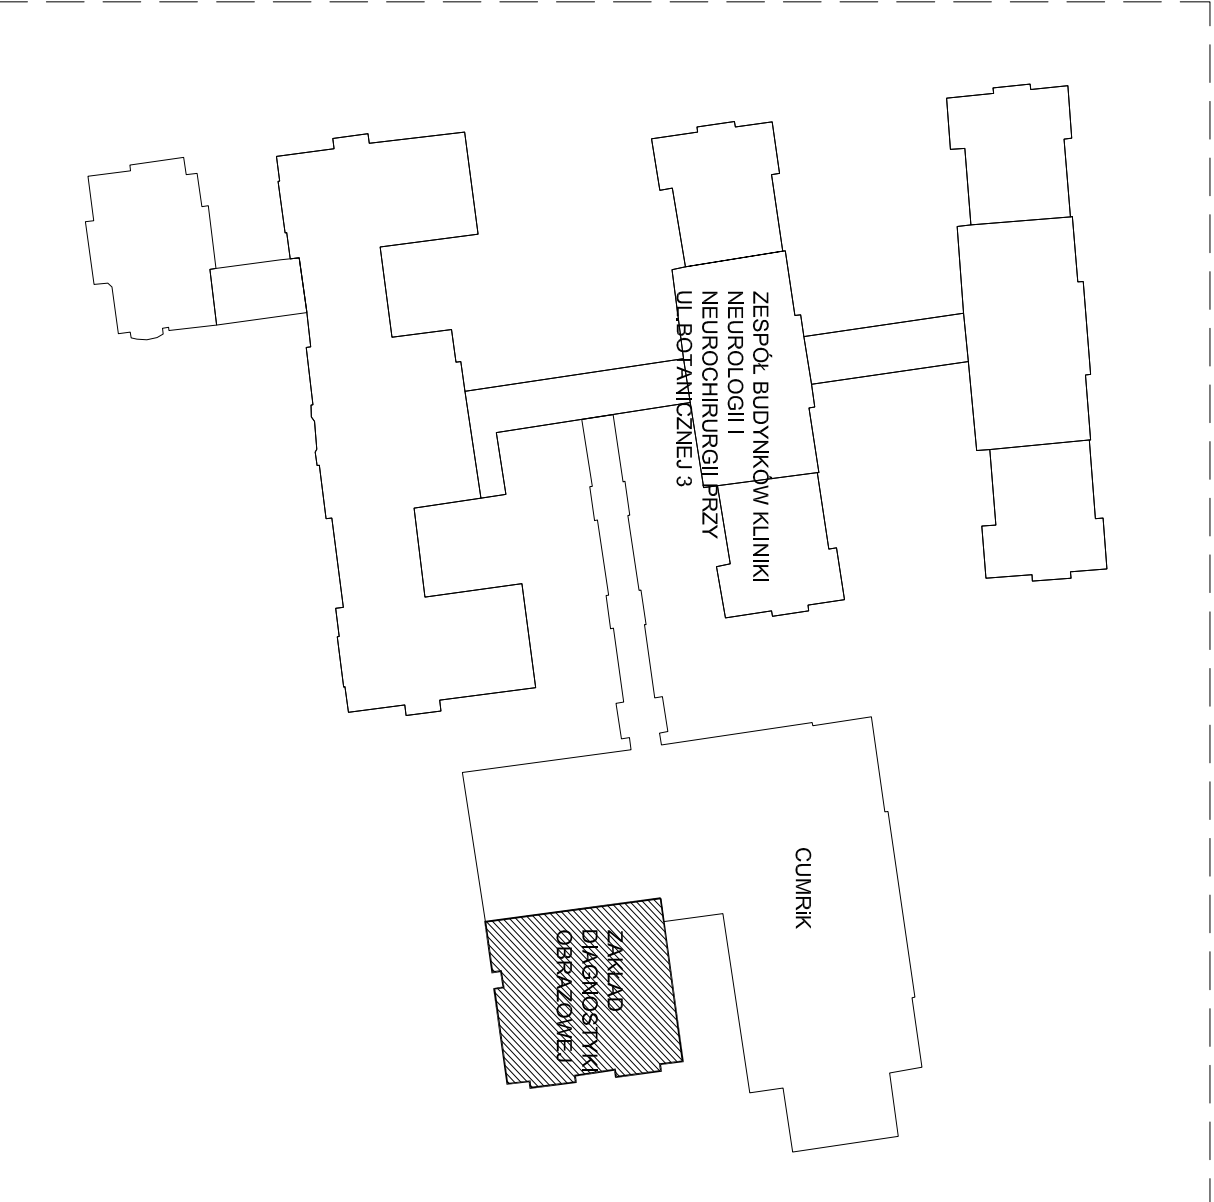

PRACOWNIA ARCHITECTONICZNA BOGNA GOSTYŃSKA		ul. Bógumińska 3, 01-208 Warszawa	
INWESTOR		ZESPÓŁ BUDYNKÓW KLINIKI NEUROCHIRURGII PRZY UL. BOGUMIŹNEJ 3	
PROJEKTANT		Bogna Gostyńska	
DATA		01.2018	
SKALA		1:500	
Tytuł		Budynek diagnostyki obrazowej CUMRIK	
Lokalizacja		ul. Bógumińska 3, 01-208 Warszawa	
Inwestor		Zespół budynków kliniki neurochirurgii przy ul. Bógumińskiej 3	
Projektant		Bogna Gostyńska	
Data		01.2018	
Skala		1:500	
