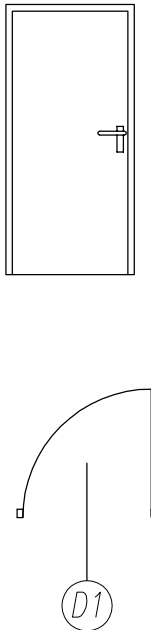


STOLARKA DRZWIOWA skala 1:100

nr kolejny	1		
rodzaj wyrobu	DRZWI WEWNĘTRZNE		
symbol	D1		
schemat			
wymiary w świetle ościeży So x Ho [mm]	1000x2050		
	skrzydło	P	L
	poddasze	-	1
	suma P suma L	-	-
	suma	1	
	UWAGI	<p>drzwi wewnętrzne metalowe o odporności EI60. Dwa zawiasy trójelementowe, jeden nośny, drugi umożliwia samozamykanie drzwi, zamek wpuszczany zapadkowy pod wkładkę patentową, komplet klamek z szyldami.</p> <p>Ościeżnica metalowa kątowna o szerokości profilu 110 mm (EI60), wykonana z blachy stalowej, dwustronnie ocynkowanej ogniowo, o grubości 1,5 mm, wyposażona w uszczelkę przemykową oraz uszczelkę pęczniącą. Lakierowane proszkowo na kolor biały (RAL 9016)</p>	

TEMAT	BUDOWA INSTALACJI WENTYLACJI MECHANICZNEJ I KLIMATYZACJI W POMIESZCZENIACH: DYŻURKI PIELĘGNIAREK, SALACH CHORYCH NR 1, 2, 3, 4, 5 I 6, GABINECIE USG ORAZ GABINECIE LEKARSKIM PORADNI NA TRZECIM PIĘTRZE SKRZYDŁA ZACHODNIEGO ODDZIAŁU KLINICZNEGO ENDOKRYNOLOGII GINEKOLOGICZNEJ WRAZ Z WYDZIELENIEM POMIESZCZENIA WENTYLATORNI NA PODDASZU BUDYNKU PRZY UL. MIKOŁAJA KOPERNIKA 23 W KRAKOWIE NA DZIAŁCE NA DZIAŁCE NR 3/8 OBR.63 ŚRÓDMIEŚCIE		
LOKALIZACJA	DZIAŁKA NR 3/8 OBR.63 ŚRÓDMIEŚCIE		
INWESTOR	SPZOZ SZPITAL UNIWERSYTECKI, UL. KOPERNIKA 36, 31-501 KRAKÓW		
BRANŻA	ARCHITEKTURA		
PROJEKTANT	BOGNA GOSTYŃSKA	MPOIA/021/2005	
PRZEDMIOT RYSUNKU	ZESTAWIENIE STOLARKI DRZWIOWEJ		
FAZA: PW	SKALA: —	DATA: 10.2016	NR RYSUNKU A-09