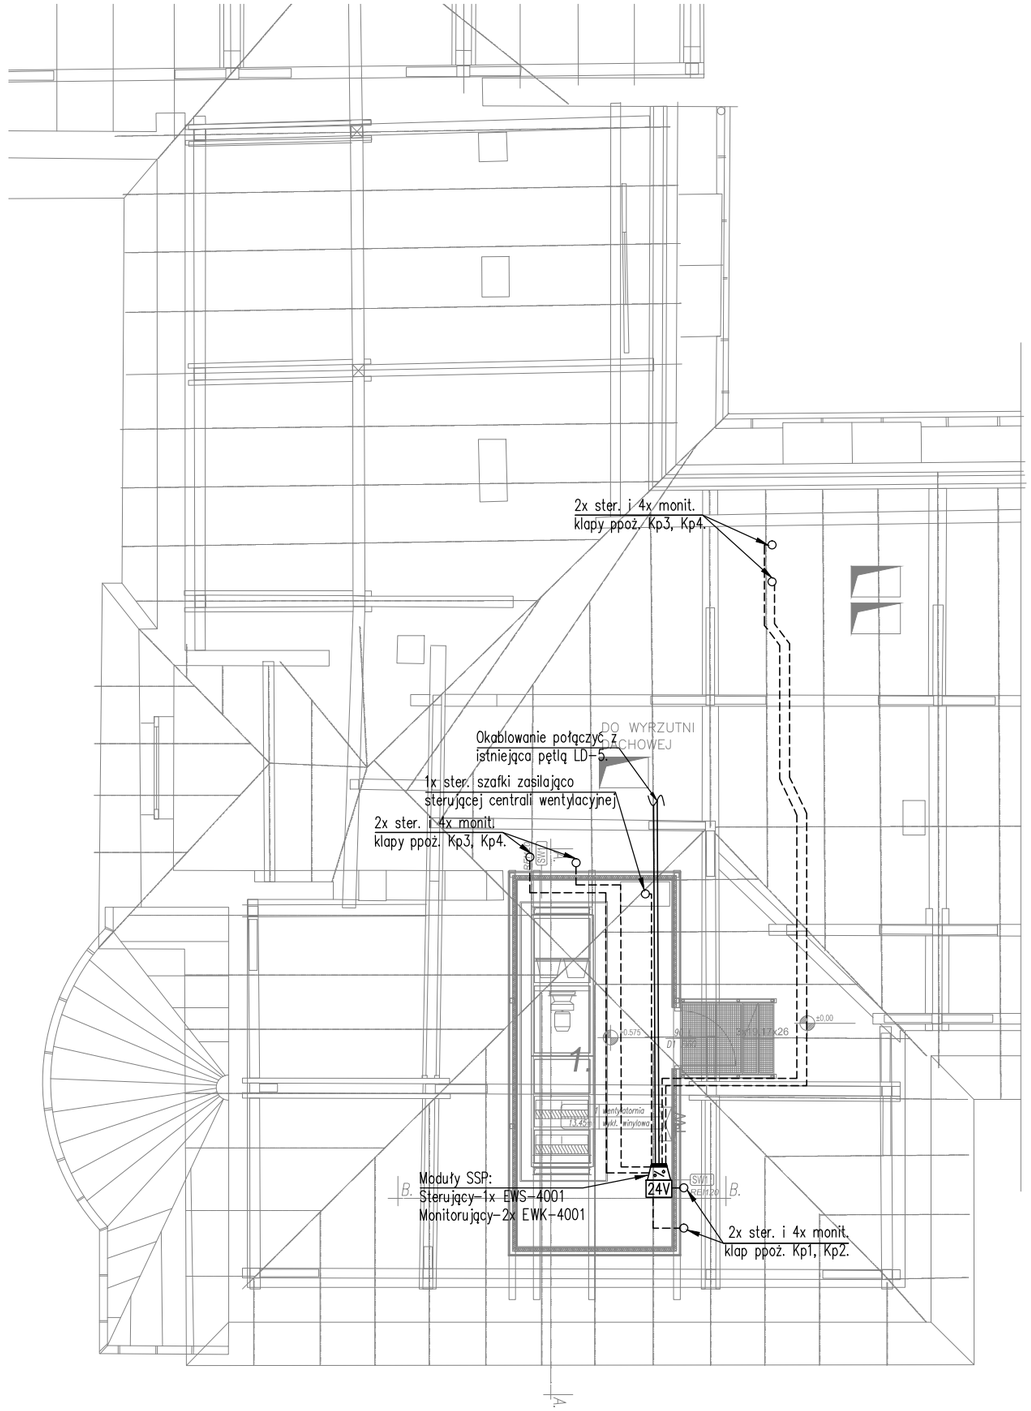


LEGENDA	
24V	Zasilacz 24 VDC w obudowie (klapy ppoż.)
	Moduł sterujący EWS-4001 oraz monitorujący EWK-4001
———	Przewód pętlowy YnTKSYekw 1x2x0,8mm
- - - -	Przewód pętlowy YnTKSYekw 3x2x0,8mm

UWAGI:

1. Wszystkie przejścia przez przegrody ppoż. uszczelnić masami ochronnymi zapewniając wymaganą klasę odporności ppoż. dla strefy i przegrody ppoż.
3. Projektowane elementy należy połączyć z istniejącą pętlą SSP.
4. Przed instalacją należy sprawdzić możliwość podłączenia elementów do istniejącej pętli.
5. Klapy ppoż. należy podłączyć do modułów SSP za pomocą przewodu YnTKSYekw 3x2x0,8mm.
6. Klapy ppoż. zasilić z dedykowanych zasilaczy 24VDC.
7. Okablowanie pętlowe instalacji SSP prowadzić w rurkach elektroinstalacyjnych montowanych do stropu, ścian i w tynku.
8. Należy zastosować urządzenia kompatybilne z istniejącą centralą CSP.

TEMAT	BUDOWA INSTALACJI WENTYLACJI MECHANICZNEJ I KLIMATYZACJI W POMIESZCZENIACH: DYŻURKI PIELĘGNIAREK, SALACH CHORYCH NR 1, 2, 3, 4, 5 I 6, GABINECIE USG ORAZ GABINECIE LEKARSKIM PORADNI NA TRZECIM PIĘTRZE SKRZYDŁA ZACHODNIEGO ODDZIAŁU KLINICZNEGO ENDOKRYNOLGII GINEKOLOGICZNEJ WRAZ Z WYDZIELENIEM POMIESZCZENIA WETYLATORNI NA PODDASZU BUDYNKU PRZY UL. MIKOŁAJA KOPERNIKA 23 W KRAKOWIE NA DZIAŁCE NA DZIAŁCE NR 3/8 OBR.63 ŚRÓDMIEŚCIE		
LOKALIZACJA	DZIAŁKA NR 3/8 OBR.63 ŚRÓDMIEŚCIE		
INWESTOR	SPZOZ SZPITAL UNIWERSYTECKI, UL. KOPERNIKA 36, 31-501 KRAKÓW		
BRANŻA	INSTALACJE ELEKTRYCZNE		
PROJEKTANT	ŁUKASZ BIEDROŃ	MAP/0036/POOE/10	
SPRAWDZAJĄCY	STANISŁAW HAMERSKI	MAP/0274/PWOE/06	
PRZEDMIOT RYSUNKU	PLAN INSTALACJI SSP - RZUT PODDASZA		
FAZA: PW	SKALA 1:100	DATA: 10.2016	NR RYSUNKU E-4.01

297 x 420