Załącznik nr 2
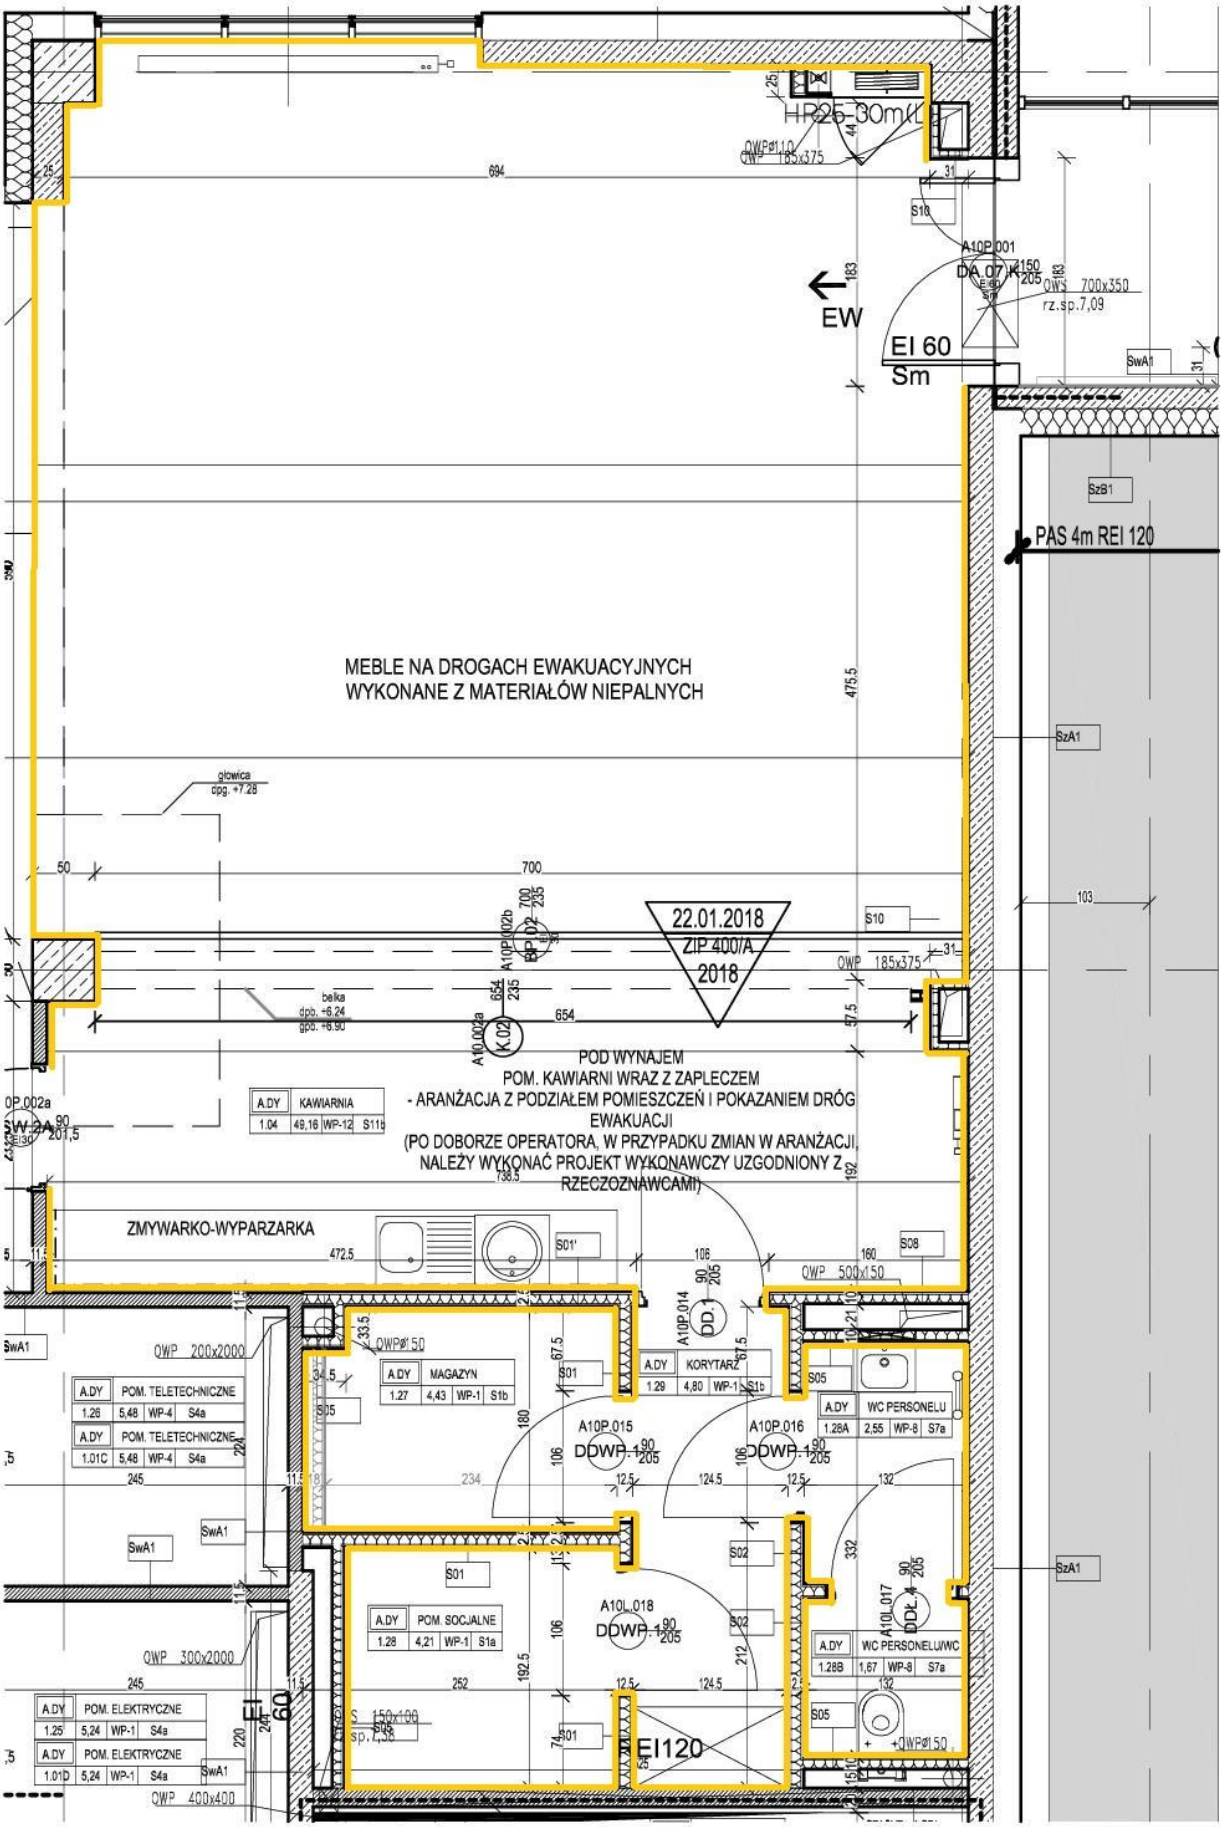
Rzut pomieszczeń