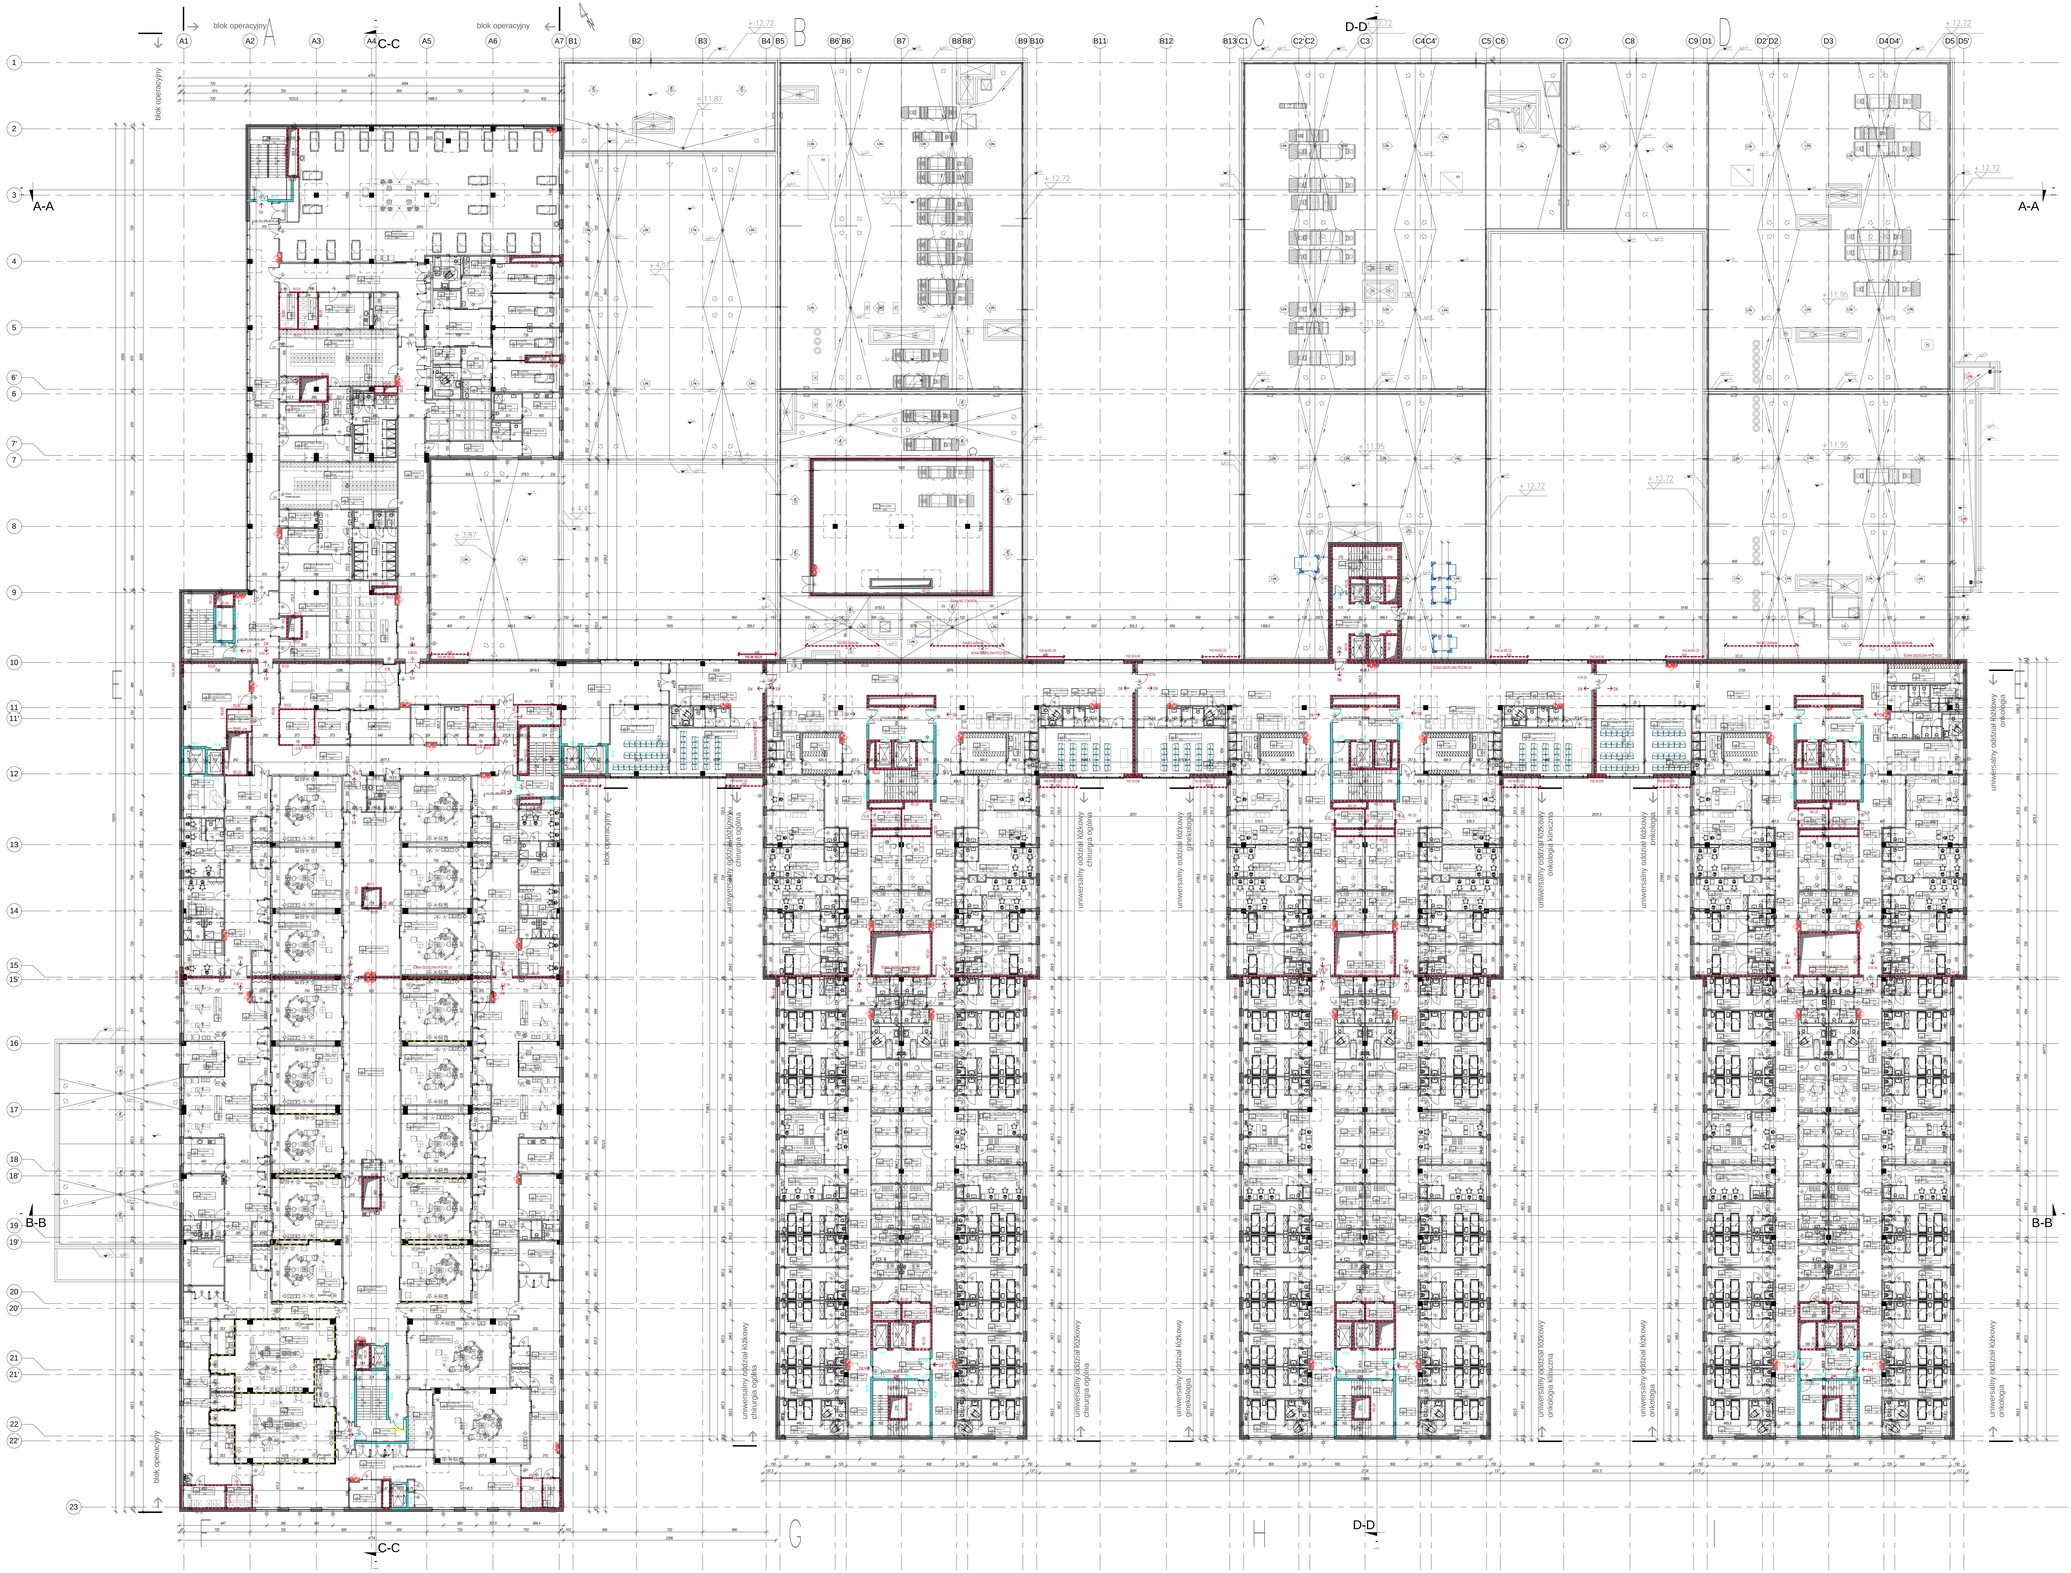

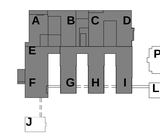

UWAGI

1. PRZED PRZYSTĄPIENIEM DO ROBÓT , WSZYSTKIE WYMIARY POTWIERDZIĆ W NATURZE.
2. W PRZYPADKU STWIERDZENIA PODCZAS REALIZACJI ROBÓT BUDOWLANYCH KOLIZJI LUB NIEZGODNOŚCI Z PROJEKTEM - NALEŻY NIEZWŁOCZNIE POWIADOMIĆ PROJEKTANTA W CELU UZGODNIENIA ROZWIĄZANIA KOLIZJI
3. WSZELKIE MATERIAŁY BUDOWLANE WYKORZYSTANE PODCZAS ROBÓT BUDOWLANYCH MUSZĄ POSIADAĆ WYMAGANE ATESTY I APROBATY DOPUSZCZAJĄCE DO STOSOWANIA NA TERENIE RP. I UE.
4. PODCZAS WYKONYWANIA ROBÓT BUDOWLANO - INSTALACYJNYCH NALEŻY PROWADZIĆ BIEŻĄCĄ KOORDYNACJĘ MIĘDZYBRANŻOWĄ WYKONYWANYCH PRAC I ICH ZGODNOŚCI Z DOKUMENTACJĄ PROJEKTOWĄ.
5. PROJEKT ROZPATRYWAĆ ŁĄCZNIE Z PROJEKTAMI BRANŻOWYMI Z UWZGLĘDNIENIEM INFORMACJI ZAWARTYCH W OPISIE TECHNICZNYM.
6. WYMAGANIA POŻAROWE DLA POSZCZEGÓLNYCH ELEMENTÓW BUDYNKU - WG OPISU OCHRONY POŻAROWEJ ORAZ RYSUNKÓW.
7. ZACHOWANIE CIĄGŁOŚCI IZOLACJI PRZECIWWILGOCIOWEJ I TERMICZNEJ W BUDYNKU.
8. WSZYSTKIE DYLATACJE WYKONAĆ WEDŁUG SYSTEMOWYCH ROZWIĄZAŃ.
9. PROJEKT ARCHITEKTONICZNY NIE OBEJMUJE SZCZEGÓŁOWYCH ROZWIĄZAŃ W ZAKRESIE MONTAŻU I POSADOWIENIA URZĄDZEŃ
10. PODANE NA RYSUNKACH ROZWIĄZANIA SZCZEGÓŁOWE SĄ ROZWIĄZANIAMI DLA KTÓRYCH NA ETAPIE WYKONASTWA NALEŻY PRZYGOTOWAĆ PROJEKTY WARSZTATOWE KTÓRE NALEŻY UZGODNIĆ Z PROJEKTANTAMI BRANŻOWYMI I ARCHITEKTEM
11. ROZWIĄZANIA WARSZTATOWE MUSZĄ BAZOWAĆ NA ROZWIĄZANIACH SYSTEMOWYCH UWZGLĘDNIAJĄCYCH SPECYFIKĘ OBIEKTU (PRZEZNACZENIE, ODDZIAŁ YWANIA MECHANICZNE, KLIMATYCZNE ITP.).
12. RZĘDNA ±0,00 INWESTYCJI (BUDYNKÓW GŁÓWNYCH) - 244,70 m npm

LEGENDA:

90/90	PROJEKTOWANY OTWÓR OKIENNY
90/90	PROJEKTOWANY OTWÓR DRZWIOWY
	PROJEKTOWANA ŚCIANA ZEWNĘTRZNA DWUWARSTWOWA
	PROJEKTOWANA ŚCIANA POMIESZCZEŃ CHŁODNICZYCH
	PROJEKTOWANE ŚCIANKI INSTALACYJNE
	PROJEKTOWANA ŚCIANA FASADOWA
	PROJEKTOWANA ŚCIANA ŻELBETOWA
	PROJEKTOWANA ŚCIANA MUROWANA
	OZNACZENIE PRZEGRODY BUDOWLANEJ
	OSŁONA RADIOLOGICZNA
	KLATKA FARADAYA

BEZPIECZEŃSTWO POŻAROWE

EW	WYJŚCIE EWAKUACYJNE
	ŚCIANY WYDZIELENIA POŻAROWEGO W KLASIE REI 120
	ŚCIANY WYDZIELENIA POŻAROWEGO W KLASIE REI 60
PAS 4m REI 120 / PAS 2m EI 60	PAS W KLASIE REI120 (4m), EI60 (2m) - BEZ OTWORÓW
EI 60 EI 30	DRZWI PRZECIWPOŻAROWE O KLASIE ODPORNOŚCI OGNIOWEJ: EI60, EI30
EI 60 Sm EI 30 Sm	DRZWI PRZECIWPOŻAROWE DYMOSZCZELNE O KLASIE ODPORNOŚCI OGNIOWEJ: EI60, EI30
Sm	DRZWI DYMOSZCZELNE BEZ KLASY ODPORNOŚCI OGNIOWEJ
HYDRANT WEWNĘTRZNY 52	HYDRANT WEWNĘTRZNY 52 Z GAŚNICĄ
HYDRANT WEWNĘTRZNY 25	HYDRANT WEWNĘTRZNY 25 Z GAŚNICĄ

Konsorcjum WARBUD SA
i DORA PCKS Sp.A i SA i VAMED
ul. Domaniewska 37,
02-672 Warszawa

INDUSTRIA PROJECT
al. Zwycięstwa 46/1
80-210 Gdańsk

Lider konsorcjum *Partner konsorcjum* *Partner konsorcjum*

Zamawiający/Inwestor
Client

Uniwersytet Jagielloński
Collegium Medicum
ul. Św. Anny 12, 31-008 Kraków

Nazwa inwestycji
Name of the investment

NOWA SIEDZIBA SZPITALA UNIWERSYTECKIEGO UJ CM KRAKÓW-PROKOCIM

Nazwa i adres obiektu budowlanego
Name and address of a building object

WOJEWÓDZTWO MAŁOPOLSKIE, POWIAT KRAKOWSKI, GMINA KRAKÓW, MIASTO KRAKÓW
dz. nr: 188, 11216, obr. 59 - Podgórze, nr 32, 33/1, 33/2, 37, 38/32, 40/1, 40/5, 40/8, 41, 42/1, 44/1, 45/1, 46/1, 53/7, 53/8, 162/1 obr. 59 - Podgórze
przy ul. Jakubowskiego/Kostanecklego w Krakowie

Projektował *Designed by*	mgr inż. arch. Jan Stańczak w specjalności architektonicznej bez ograniczeń	3350/Gd/88	
Koordynator prac projektowych	dr inż. Włodzimierz Wrzochowski w specjalności konstrukcyjno-budowlanej bez ograniczeń	POM/0093/POOK/06	
Opracował *Drawn by*	mgr inż. arch. Karolina Dambek	PO/KK/156/2007	
	mgr inż. arch. Paweł Jarmołowicz	11/POOK/IV/2014	
	mgr inż. arch. Kinga Jarosz		
	mgr inż. arch. Ewa Ruszel		
	mgr inż. arch. Konrad Trębski		
Sprawdził *Checked by*	mgr inż. arch. Marzena Ulsa-Opatska w specjalności architektonicznej bez ograniczeń	438/94	

Nr projektu *Project No.*	Nr rysunku *Drawing No.*	PBZ-ALL-A-W-P-L03-0009	Nr teczki *Folder No.*
IBG-P_110_14	Branża *Design discipline*	ARCHITEKTURA	PBZ 2/1
	Data *Date*	09/2015	Faza *Stage*
	Skala *Scale*	1:200	PBZ
Tytuł rysunku *Drawing title*	RZUT POZIOMU +3		Rewizja *Rev. No.*
			00

Z wykorzystaniem:

- koncepcji programowo-przestrzennej - Pracownia Architektoniczna CzaraSZcora sp. z o. o. w Katowicach, główni projektanci Aleksander Czara, Grażyna Czara
- koncepcji konstrukcyjno-budowlanej - Biuro Konsultingowe Rozwoju Budownictwa Skutby Zdrowia Promedicon sp. z o.o. w Krakowie, główni projektanci Krzysztof Fornagiel, Marcin Ćwik.