BUDYNEK A - ZESTAWIENIE FASAD ZEWNĘTRZNYCH

SYMBOL		A.Fz01	A.Fz02	A.Fz03	A.Fz04	A.Fz05
PRODUCENT		ALUPROF MB-SR50N LUB INNY RÓWNOWAŻNY PRODUCENT	ALUPROF MB-SR50N LUB INNY RÓWNOWAŻNY PRODUCENT	ALUPROF MB-SR50N LUB INNY RÓWNOWAŻNY PRODUCENT	ALUPROF MB-SR50N LUB INNY RÓWNOWAŻNY PRODUCENT	ALUPROF MB-SR50N LUB INNY RÓWNOWAŻNY PRODUCENT
TYP FASADY		ZEWNĘTRZNA FASADA ALUMINIOWA SŁUPOWO-RYGLOWA	ZEWNĘTRZNA FASADA ALUMINIOWA SŁUPOWO-RYGLOWA	ZEWNĘTRZNA FASADA ALUMINIOWA SŁUPOWO-RYGLOWA	ZEWNĘTRZNA FASADA ALUMINIOWA SŁUPOWO-RYGLOWA	ZEWNĘTRZNA FASADA ALUMINIOWA SŁUPOWO-RYGLOWA
SCHEMAT / RZUT	SZKLENIE PRZEZIERNE SZKLENIE NIEPRZEZIERNE	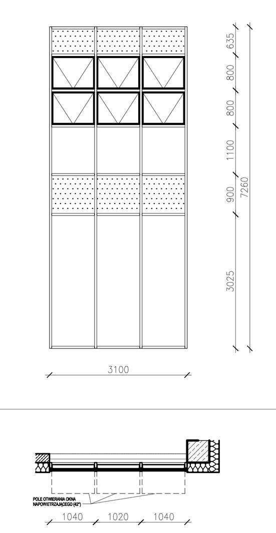	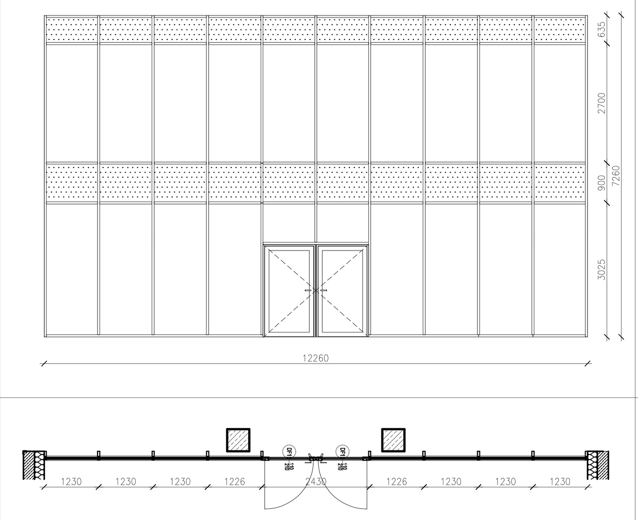	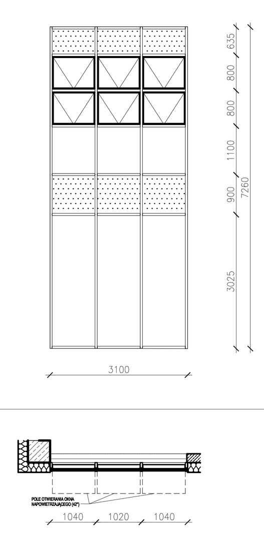	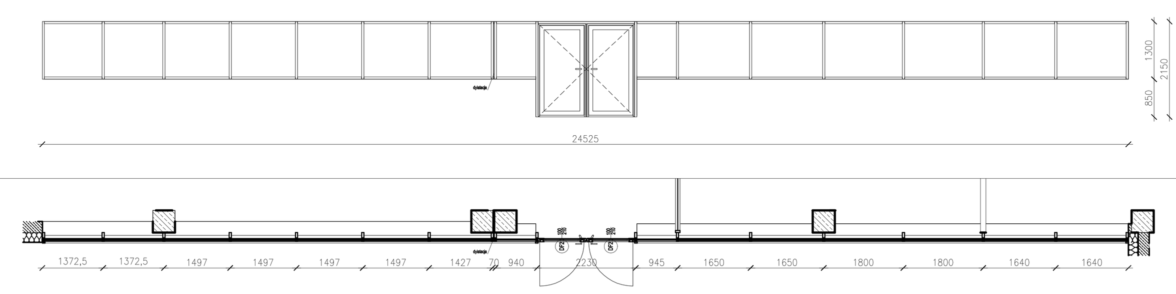	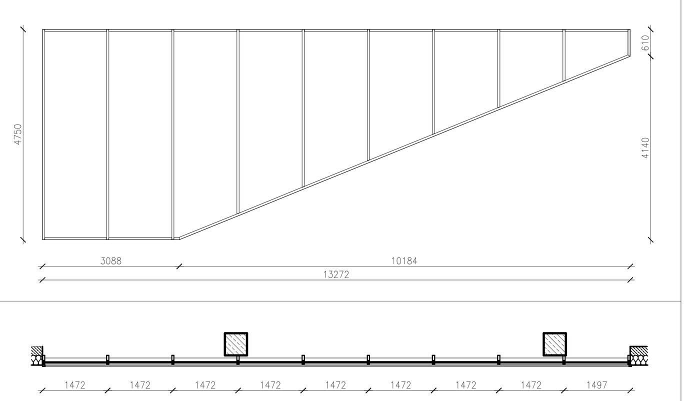
WYMIAR	W ŚWIETLE OŚCIEŻNICY	WG PRODUCENTA	WG PRODUCENTA	WG PRODUCENTA	WG PRODUCENTA	WG PRODUCENTA
	W ŚWIETLE MURU*	3100 x 7260	12260 x 7260	3100 x 7260	24525 x 2150	13272 x 4750
ODPORNOŚĆ OGNIOWA						
SZEROKOŚĆ DRZWI W ŚWIETLE PRZEJŚCIA		-	-	-	-	-
ILOŚĆ	POZIOM 0	-	-	-	-	-
	POZIOM +1	1	1	1	1	1
	POZIOM +2				-	
	POZIOM +3	-	-	-	-	-
	SUMA	1	1	1	1	1
UWAGI:		- PROFILE MALOWANE PROSZKOWO NA KOLOR RAL 7043 - IZOLACYJNOŚĆ CIEPLNA FASAD U ≤ 0,9 W/m2k - WYPOSAŻENIE OKIEN: OKUCIE ALUMINIOWE SYSTEMOWE, KLAMKA ALUMINIOWA SYSTEMOWA, - SZEŚĆ SKRZYDEŁ UCHYLNYCH NAPOWIETRZAJĄCYCH, UCHYLENIE DOŁEM NA ZEWNĄTRZ OK. 43° - NAPOWIETRZANIE MIN. A=2,8m^2 - SIŁOWNIK ŁAŃCUCHOWY, NP. GEZE POWERCHAIN SOLO 600mm LUB RÓWNOWAŻNY Z PRZEPROGRAMOWANYM WYSUWEM NA 500mm, - NALEŻY DOPROWADZIĆ SYGNAŁ SSP ORAZ ZASILANIE DO SIŁOWNIKA	- PROFILE MALOWANE PROSZKOWO NA KOLOR RAL 7043 - WYPOSAŻENIE DRZWI: OKUCIE ALUMINIOWE SYSTEMOWE, KLAMKA NIERDZEWNA W KSZTAŁCIE U-FORM , 2XSAMOZAMYKACZ NP. GEZE LUB RÓWNOWAŻNY; ZAMEK ANTYPANICZNY DLA DRZWI DWUSKRZYDŁOWYCH NP. GEZE LUB RÓWNOWAŻNY; - KONTAKTRON NA OBU SKRZYDŁACH , DRZWI WYPOSAŻONE W RKZ, - KLASYFIKACJA UŻYTKOWA DRZWI - KLASA 7 (500 000 CYKLI) - IZOLACYJNOŚĆ CIEPLNA FASAD U ≤ 0,9 W/m2k	- PROFILE MALOWANE PROSZKOWO NA KOLOR RAL 7043 - IZOLACYJNOŚĆ CIEPLNA FASAD U ≤ 0,9 W/m2k - WYPOSAŻENIE OKIEN: OKUCIE ALUMINIOWE SYSTEMOWE, KLAMKA ALUMINIOWA SYSTEMOWA, - SZEŚĆ SKRZYDEŁ UCHYLNYCH NAPOWIETRZAJĄCYCH, UCHYLENIE DOŁEM NA ZEWNĄTRZ OK. 43° - NAPOWIETRZANIE MIN. A=2,8m^2 - SIŁOWNIK ŁAŃCUCHOWY, NP. GEZE POWERCHAIN SOLO 600mm LUB RÓWNOWAŻNY Z PRZEPROGRAMOWANYM WYSUWEM NA 500mm, - NALEŻY DOPROWADZIĆ SYGNAŁ SSP ORAZ ZASILANIE DO SIŁOWNIKA	- PROFILE MALOWANE PROSZKOWO NA KOLOR RAL 7043 - WYPOSAŻENIE DRZWI: OKUCIE ALUMINIOWE SYSTEMOWE, KLAMKA NIERDZEWNA W KSZTAŁCIE U-FORM , - SAMOZAMYKACZ NP. GEZE LUB RÓWNOWAŻNY ; ZAMEK ANTYPANICZNY DLA DRZWI DWUSKRZYDŁOWYCH NP. GEZE LUB RÓWNOWAŻNY, - KONTAKTRON NA OBU SKRZYDŁACH, DRZWI WYPOSAŻONE W RKZ, - KLASYFIKACJA UŻYTKOWA DRZWI - KLASA 7 (500 000 CYKLI) - IZOLACYJNOŚĆ CIEPLNA FASAD U ≤ 0,9 W/m2k	- PROFILE MALOWANE PROSZKOWO NA KOLOR RAL 7043 - IZOLACYJNOŚĆ CIEPLNA FASAD U ≤ 0,9 W/m2k
RODZAJ SZKLENIA:		- SZKLENIE PRZEZIERNE: SZKLENIE ZESPOLONE DWUKOMOROWE 8ESG/16Ar/6ESG/16Ar/55.2 - SZKŁO LOW E T ESG-8mm - WYPEŁNIENIE ARGON-16mm - SZKŁO BEZBARWNE OPTLIFLOAT CLEAR-6mm - WYPEŁNIENIE ARGON-16mm - SZKŁO BEZPIECZNE LAMINOWANE NA DWÓCH WARSTWACH FOLII OPTILAM THERM S3 55.2-8,8mm - SZKLENIE NIEPRZEZIERNE W PASIE MIĘDZYKONDYGNACYJNYM: SZKLENIE ZESPOLONE JEDNOKOMOROWE - SZKŁO NIEPRZEZIERNE LOW E T ESG-8MM - WYPEŁNIENIE ARGON-16MM - SZKŁO BEZBARWNE OPTLIFLOAT CLEAR-6MM - WYPEŁNIENIE PROFILU WEŁNĄ MINERALNĄ I PŁYTĄ G-K - KLASA BEZPIECZEŃSTWA P2 - U SZKLENIA ≤ 0,5 W/m2K	- SZKLENIE PRZEZIERNE: SZKLENIE ZESPOLONE DWUKOMOROWE 8ESG/16Ar/6ESG/16Ar/55.2 - SZKŁO LOW E T ESG-8mm - WYPEŁNIENIE ARGON-16mm - SZKŁO BEZBARWNE OPTLIFLOAT CLEAR-6mm - WYPEŁNIENIE ARGON-16mm - SZKŁO BEZPIECZNE LAMINOWANE NA DWÓCH WARSTWACH FOLII OPTILAM THERM S3 55.2-8,8mm - SZKLENIE NIEPRZEZIERNE W PASIE MIĘDZYKONDYGNACYJNYM: SZKLENIE ZESPOLONE JEDNOKOMOROWE - SZKŁO NIEPRZEZIERNE LOW E T ESG-8MM - WYPEŁNIENIE ARGON-16MM - SZKŁO BEZBARWNE OPTLIFLOAT CLEAR-6MM - WYPEŁNIENIE PROFILU WEŁNĄ MINERALNĄ I PŁYTĄ G-K - KLASA BEZPIECZEŃSTWA P2 - U SZKLENIA ≤ 0,5 W/m2K	- SZKLENIE PRZEZIERNE: SZKLENIE ZESPOLONE DWUKOMOROWE 8ESG/16Ar/6ESG/16Ar/55.2 - SZKŁO LOW E T ESG-8mm - WYPEŁNIENIE ARGON-16mm - SZKŁO BEZBARWNE OPTLIFLOAT CLEAR-6mm - WYPEŁNIENIE ARGON-16mm - SZKŁO BEZPIECZNE LAMINOWANE NA DWÓCH WARSTWACH FOLII OPTILAM THERM S3 55.2-8,8mm - SZKLENIE NIEPRZEZIERNE W PASIE MIĘDZYKONDYGNACYJNYM: SZKLENIE ZESPOLONE JEDNOKOMOROWE - SZKŁO NIEPRZEZIERNE LOW E T ESG-8MM - WYPEŁNIENIE ARGON-16MM - SZKŁO BEZBARWNE OPTLIFLOAT CLEAR-6MM - WYPEŁNIENIE PROFILU WEŁNĄ MINERALNĄ I PŁYTĄ G-K - KLASA BEZPIECZEŃSTWA P2 - U SZKLENIA ≤ 0,5 W/m2K	SZKLENIE ZESPOLONE DWUKOMOROWE 8ESG/16Ar/6ESG/16Ar/55.2 - SZKŁO LOW E T ESG-8mm - WYPEŁNIENIE ARGON-16mm - SZKŁO BEZBARWNE OPTLIFLOAT CLEAR-6mm - WYPEŁNIENIE ARGON-16mm - SZKŁO BEZPIECZNE LAMINOWANE NA DWÓCH WARSTWACH FOLII OPTILAM THERM S3 55.2-8,8mm - KLASA BEZPIECZEŃSTWA P2 - U SZKLENIA ≤ 0,5 W/m2K	SZKLENIE ZESPOLONE DWUKOMOROWE 8ESG/16Ar/6ESG/16Ar/55.2 - SZKŁO LOW E T ESG-8mm - WYPEŁNIENIE ARGON-16mm - SZKŁO BEZBARWNE OPTLIFLOAT CLEAR-6mm - WYPEŁNIENIE ARGON-16mm - SZKŁO BEZPIECZNE LAMINOWANE NA DWÓCH WARSTWACH FOLII OPTILAM THERM S3 55.2-8,8mm - KLASA BEZPIECZEŃSTWA P2 - U SZKLENIA ≤ 0,5 W/m2K

BUDYNEK A - ZESTAWIENIE FASAD ZEWNĘTRZNYCH

SYMBOL		A.Fz06	A.Fz07	A.Fz08
PRODUCENT		ALUPROF MB-SR50N LUB INNY RÓWNOWAŻNY PRODUCENT	ALUPROF MB-SR50N LUB INNY RÓWNOWAŻNY PRODUCENT	ALUPROF MB-SR50N LUB INNY RÓWNOWAŻNY PRODUCENT
TYP FASADY		ZEWNĘTRZNA FASADA ALUMINIOWA SŁUPOWO-RYGLOWA	ZEWNĘTRZNA FASADA ALUMINIOWA SŁUPOWO-RYGLOWA	ZEWNĘTRZNA FASADA ALUMINIOWA SŁUPOWO-RYGLOWA
SCHEMAT / RZUT		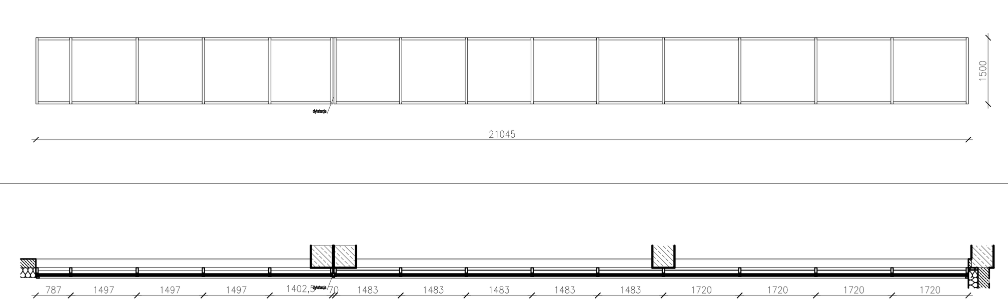	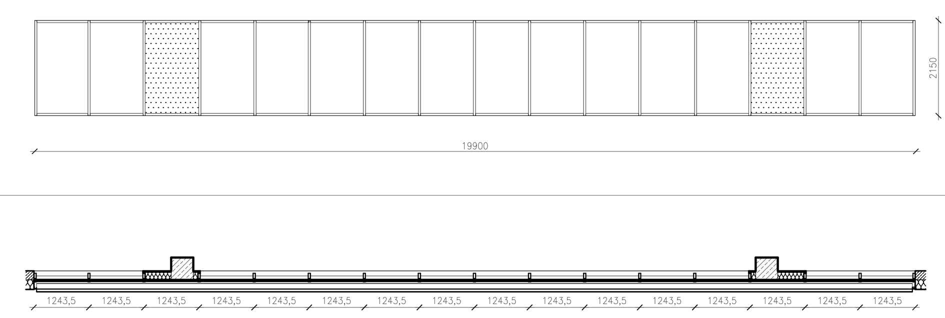	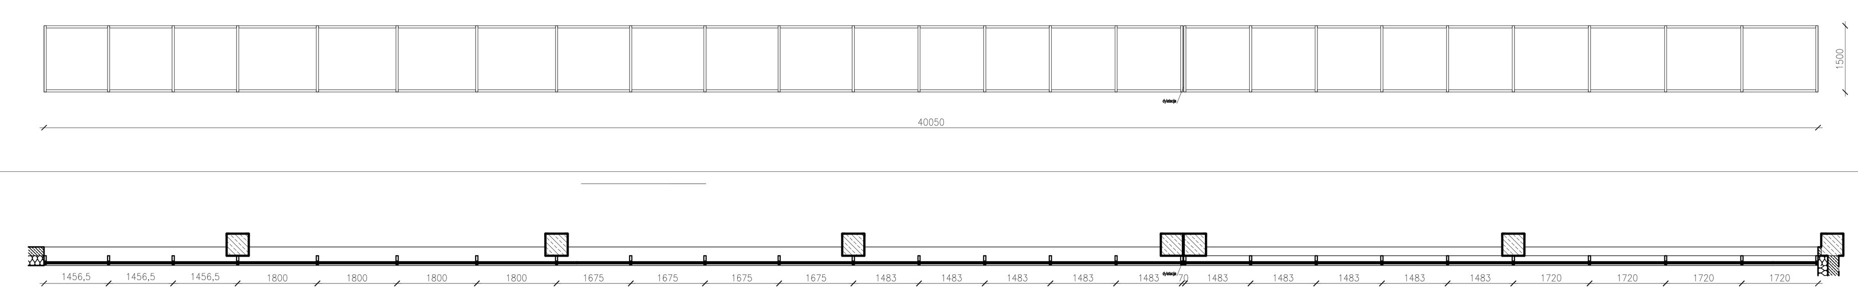
WYMIAR	W ŚWIETLE OŚCIEŻNICY	WG PRODUCENTA	WG PRODUCENTA	WG PRODUCENTA
	W ŚWIETLE MURU*	21045 x 1500	19900 x 2150	4000 x 2500
ODPORNOŚĆ OGNIOWA				
SZEROKOŚĆ DRZWI W ŚWIETLE PRZEJŚCIA		-	-	-
ILOŚĆ	POZIOM -1	-	-	-
	POZIOM 0	-	-	-
	POZIOM +1	1	-	-
	POZIOM +2	-	1	1
	SUMA	1	1	1
UWAGI:		- PROFILE MALOWANE PROSZKOWO NA KOLOR RAL 7043 - IZOLACYJNOŚĆ CIEPLNA FASAD U ≤ 0,9 W/m2k	- PROFILE MALOWANE PROSZKOWO NA KOLOR RAL 7043 - IZOLACYJNOŚĆ CIEPLNA FASAD U ≤ 0,9 W/m2k	- PROFILE MALOWANE PROSZKOWO NA KOLOR RAL 7043 - IZOLACYJNOŚĆ CIEPLNA FASAD U ≤ 0,9 W/m2k
RODZAJ SZKLENIA:		SZKLENIE ZESPOLONE DWUKOMOROWE 8ESG/16Ar/6ESG/16Ar/55.2 - SZKŁO LOW E T ESG-8mm - WYPEŁNIENIE ARGON-16mm - SZKŁO BEZBARWNE OPTLIFLOAT CLEAR-6mm - WYPEŁNIENIE ARGON-16mm - SZKŁO BEZPIECZNE LAMINOWANE NA DWÓCH WARSTWACH FOLII OPTILAM THERM S3 55.2-8,8mm - KLASA BEZPIECZEŃSTWA P2 - U SZKLENIA ≤ 0,5 W/m2K	SZKLENIE ZESPOLONE DWUKOMOROWE 8ESG/16Ar/6ESG/16Ar/55.2 - SZKŁO LOW E T ESG-8mm - WYPEŁNIENIE ARGON-16mm - SZKŁO BEZBARWNE OPTLIFLOAT CLEAR-6mm - WYPEŁNIENIE ARGON-16mm - SZKŁO BEZPIECZNE LAMINOWANE NA DWÓCH WARSTWACH FOLII OPTILAM THERM S3 55.2-8,8mm - KLASA BEZPIECZEŃSTWA P2 - U SZKLENIA ≤ 0,5 W/m2K - SZKLENIE NIEPRZEZIERNE W PASIE MIĘDZYKONDYGNACYJNYM: SZKLENIE ZESPOLONE JEDNOKOMOROWE - SZKŁO NIEPRZEZIERNE LOW E T ESG-8MM - WYPEŁNIENIE ARGON-16MM - SZKŁO BEZBARWNE OPTLIFLOAT CLEAR-6MM - WYPEŁNIENIE PROFILU WEŁNĄ MINERALNĄ I PŁYTĄ G-K	SZKLENIE ZESPOLONE DWUKOMOROWE 8ESG/16Ar/6ESG/16Ar/55.2 - SZKŁO LOW E T ESG-8mm - WYPEŁNIENIE ARGON-16mm - SZKŁO BEZBARWNE OPTLIFLOAT CLEAR-6mm - WYPEŁNIENIE ARGON-16mm - SZKŁO BEZPIECZNE LAMINOWANE NA DWÓCH WARSTWACH FOLII OPTILAM THERM S3 55.2-8,8mm - KLASA BEZPIECZEŃSTWA P2 - U SZKLENIA ≤ 0,5 W/m2K

BUDYNEK A - ZESTAWIENIE FASAD WEWNĘTRZNYCH

SYMBOL		A.Fw01	A.Fw02	A.Fw03	A.Fw04	A.Fw05	A.Fw06	A.Fw07	A.Fw10	A.Fw11	A.Fw12	A.Fw13
PRODUCENT		ALUPROF LUB INNY RÓWNOWAŻNY PRODUCENT	ALUPROF LUB INNY RÓWNOWAŻNY PRODUCENT	ALUPROF LUB INNY RÓWNOWAŻNY PRODUCENT	ALUPROF LUB INNY RÓWNOWAŻNY PRODUCENT	ALUPROF LUB INNY RÓWNOWAŻNY PRODUCENT	ALUPROF LUB INNY RÓWNOWAŻNY PRODUCENT	ALUPROF LUB INNY RÓWNOWAŻNY PRODUCENT	ALUPROF LUB INNY RÓWNOWAŻNY PRODUCENT	ALUPROF LUB INNY RÓWNOWAŻNY PRODUCENT	ALUPROF LUB INNY RÓWNOWAŻNY PRODUCENT	ALUPROF LUB INNY RÓWNOWAŻNY PRODUCENT
TYP FASADY		WEWNĘTRZNA ŚCIANKA SZKLANO-ALUMINIOWA	WEWNĘTRZNA ŚCIANKA SZKLANO-ALUMINIOWA	WEWNĘTRZNA ŚCIANKA SZKLANO-ALUMINIOWA	WEWNĘTRZNA ŚCIANKA SZKLANO-ALUMINIOWA	WEWNĘTRZNA ŚCIANKA SZKLANO-ALUMINIOWA	WEWNĘTRZNA ŚCIANKA SZKLANO-ALUMINIOWA	WEWNĘTRZNA ŚCIANKA SZKLANO-ALUMINIOWA	WEWNĘTRZNA ŚCIANKA SZKLANO-ALUMINIOWA	WEWNĘTRZNA ŚCIANKA SZKLANO-ALUMINIOWA	WEWNĘTRZNA ŚCIANKA SZKLANO-ALUMINIOWA	WEWNĘTRZNA ŚCIANKA SZKLANO-ALUMINIOWA
RODZAJ PRZEGRADZANYCH POMIESZCZEŃ		A.AD 1.32 PRZEDSIONEK / A.AD 1.04 PORTIERNIA	A.AD 1.32 PRZEDSIONEK / A.AD 1.31 KOMUNIKACJA	A.AD 1.31 KOMUNIKACJA / A.AD 1.16 SALA KONFERENCYJNA	A.AD 1.31 KOMUNIKACJA / A.AD 1.06 SEKRETARIAT	A.AD 1.31 KOMUNIKACJA / A.AD 1.22 SALKA ROZMÓW	A.AD 1.21 POMIESZCZENIE BIUROWE A.AD 2.16 POMIESZCZENIE BIUROWE	A.DY 1.08 AULA / A.DY 2.02A POM. TŁUMACZY / A.DY 2.02B STEROWNIA / A.DY 2.02C POM. TŁUMACZY	A.DY 2.34A KOMUNIKACJA / A.AD 2.17 SALKA ROZMÓW	SALA NADZORU POZNIECZULENIOWEGO / SALA NADZORU POZNIECZULENIOWEGO	SALA NADZORU POZNIECZULENIOWEGO / SALA NADZORU POZNIECZULENIOWEGO	SALA NADZORU POZNIECZULENIOWEGO / SALA NADZORU POZNIECZULENIOWEGO
SCHEMAT / RZUT		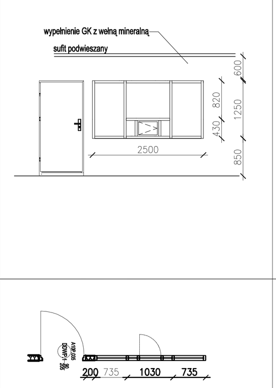	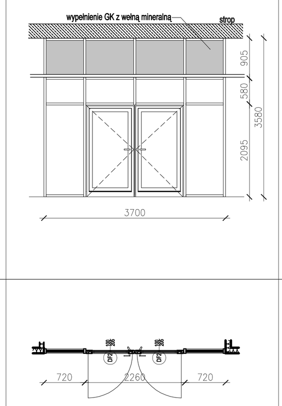	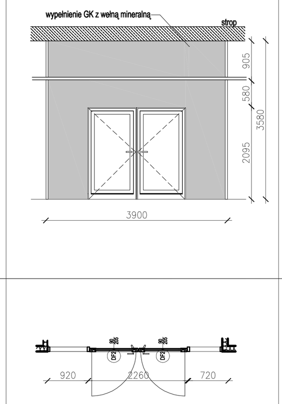	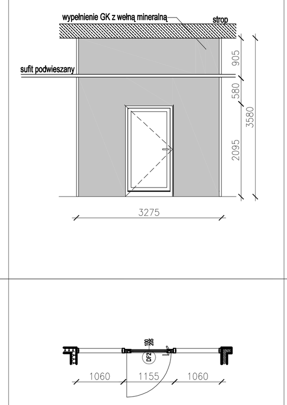	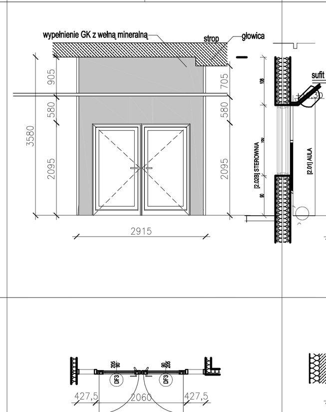	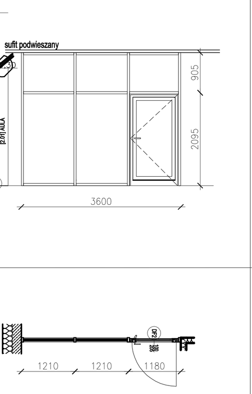	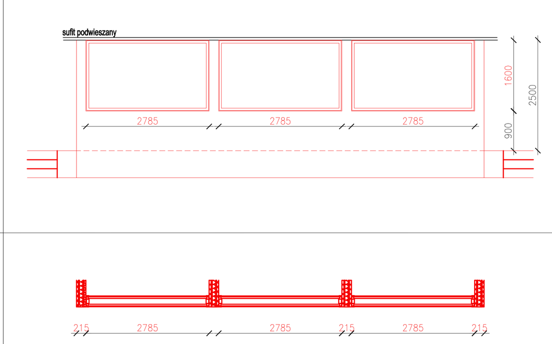	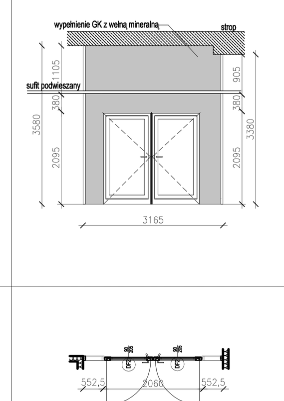	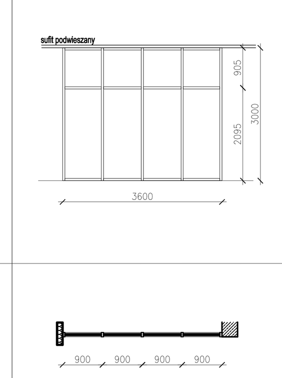	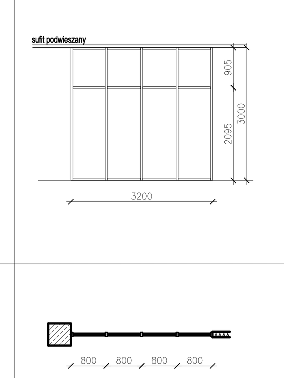	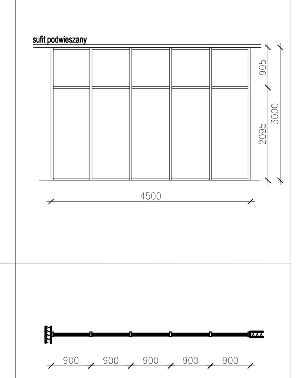
WYMIAR	W ŚWIETLE OŚCIEŻNICY	WG PRODUCENTA	WG PRODUCENTA	WG PRODUCENTA	WG PRODUCENTA	WG PRODUCENTA	WG PRODUCENTA	WG PRODUCENTA	WG PRODUCENTA	WG PRODUCENTA	WG PRODUCENTA	WG PRODUCENTA
	W ŚWIETLE MURU*	2500 x 1300	3700 x 3580	3900 x 3580	3275 x 3580	2915 x 3580	3600 x 3000	3 x 2785 x 1600	3165 x 3580	3600 x 3000	3200 x 3000	4500 x 3000
WSKAŹNIK IZOLACYJNOŚCI AKUSTYCZNEJ R'A1 [dB] FASAD ALUMINIOWYCH	Dla drzwi	-	-	30 dB	30 dB	30 dB	-	-	30 dB	-	-	-
	Dla przegrody	-	-	Nie dotyczy	Nie dotyczy	Nie dotyczy	-	48 dB	Nie dotyczy	-	-	-
ODPORNOŚĆ OGNIOWA FASADY		EI 30	EI 30	-	-	-	-	-	-	EI 30	EI 30	EI 30
SZEROKOŚĆ DRZWI W ŚWIETLE PRZEJŚCIA		-	90 + 90 CM	90 + 90 CM	100 CM	90 + 90 CM	100 CM	-	90 + 90 CM	-	-	-
ILOŚĆ	POZIOM 0	-	-	-	-	-	-	-	-	-	-	-
	POZIOM +1	1	1	1	1	1	1	-	-	-	-	-
	POZIOM +2	-	-	-	-	-	-	1	1	-	-	-
	POZIOM +3	-	-	-	-	-	-	-	-	1	1	1
	SUMA	1	1	1	1	1	1	1	1	1	1	1
UWAGI: Wszystkie roboty należy wykonywać zgodnie z Polskimi Normami, "Warunkami technicznymi wykonania i odbioru robót, budowlano-montażowych" opracowanymi przez Instytut Techniki Budowlanej oraz zasadami wiedzy i sztuki budowlanej. Poziomy posadzek należy zweryfikować i precyzyjnie wytyczyć geodezyjnie na etapie wykonawczym. Odchyłki od projektu należy konsultować z projektantem. Wszelkie elementy ruchome, elementy wyposażenia, w szczególności elementy stolarki i ślusarki okiennej i drzwiowej, szkleń, fasad wewnętrznych, balustrad, poręczy i pochwytów, i innych należy zamawiać i wykonywać / montować na podstawie zweryfikowanych obmiarów rzeczywistych wykonanych na obiekcie.		- PROFILE MALOWANE PROSZKOWO NA KOLOR RAL 9007 - SZKLENIE O ODPORNOŚCI OGNIOWEJ EI30 - JEDNO OKNO ROZWIERANE - WYPOSAŻENIE OKNA: OKUCIE ALUMINIOWE SYSTEMOWE, KLAMKA ALUMINIOWA SYSTEMOWA - SAMOZAMYKACZ NP. GEZE TS 3000 LUB RÓWNOWAŻNY	- PROFILE MALOWANE PROSZKOWO NA KOLOR RAL 9007 - DLA FASADY SZKLENIE O ODPORNOŚCI OGNIOWEJ EI30 - DLA DRZWI SZKLENIE BEZPIECZNE, LAMINOWANE, KLASY P2 - DRZWI DYMOSZCZELNE - POWYŻEJ SUFITU PODWIESZANEGO WYPEŁNIENIE G-K Z WEŁNĄ MINERALNĄ - WYPOSAŻENIE DRZWI: OKUCIE ALUMINIOWE SYSTEMOWE, KLAMKA NIERDZEWNA W KSZTAŁCIE U-FORM - SAMOZAMYKACZ NP. GEZE TS 5000 ISM LUB RÓWNOWAŻNY	- PROFILE MALOWANE PROSZKOWO NA KOLOR RAL 9007 - SZKLENIE BEZPIECZNIE. LAMINOWANE, KLASY P2 - WYPOSAŻENIE DRZWI: OKUCIE ALUMINIOWE SYSTEMOWE, KLAMKA NIERDZEWNA W KSZTAŁCIE U-FORM - SAMOZAMYKACZ NA OBU SKRZYDŁACH NP. GEZE TS 3000 LUB RÓWNOWAŻNY + RKZ - SKRZYDŁO BIERNE RYGLOWANE RĘCZNIE	- PROFILE MALOWANE PROSZKOWO NA KOLOR RAL 9007 - SZKLENIE BEZPIECZNIE. LAMINOWANE, KLASY P2 - WYPOSAŻENIE DRZWI: OKUCIE ALUMINIOWE SYSTEMOWE, KLAMKA NIERDZEWNA W KSZTAŁCIE U-FORM - SAMOZAMYKACZ NP. GEZE TS 3000 LUB RÓWNOWAŻNY	- PROFILE MALOWANE PROSZKOWO NA KOLOR RAL 9007 - SZKLENIE BEZPIECZNIE. LAMINOWANE, KLASY P2 - WYPOSAŻENIE DRZWI: OKUCIE ALUMINIOWE SYSTEMOWE, KLAMKA NIERDZEWNA W KSZTAŁCIE U-FORM - SAMOZAMYKACZ NA OBU SKRZYDŁACH NP. GEZE TS 3000 LUB RÓWNOWAŻNY + RKZ - SKRZYDŁO BIERNE RYGLOWANE RĘCZNIE	- PROFILE MALOWANE PROSZKOWO NA KOLOR RAL 9007 - SZKLENIE BEZPIECZNE KLASA P2 LAMINOWANE - WYPOSAŻENIE DRZWI: OKUCIE ALUMINIOWE SYSTEMOWE, KLAMKA NIERDZEWNA W KSZTAŁCIE U-FORM - SAMOZAMYKACZ NP. GEZE TS 3000 LUB RÓWNOWAŻNY	- PROFILE MALOWANE PROSZKOWO NA KOLOR RAL 9007 - FASADA WEWNĘTRZNA ZASTĄPIONA PRZEZ 3 OKNA STAŁE, SPECJALISTYCZNE, AKUSTYCZNE GRUBOŚCI ZESTAWU SZYBOWEGO 244 MM Z PUSTKĄ POWIETRZNĄ 131 MM	- PROFILE MALOWANE PROSZKOWO NA KOLOR RAL 9007 - SZKLENIE BEZPIECZNIE. LAMINOWANE, KLASY P2 - WYPOSAŻENIE DRZWI: OKUCIE ALUMINIOWE SYSTEMOWE, KLAMKA NIERDZEWNA W KSZTAŁCIE U-FORM - PRZEJŚCIE KONTROLI DOSTĘPU TYP 1: KONTROLA JEDNOSTRONNA - ZAMEK ELEKTRYCZNY JEDNOSTRONNY 1SZT. - CZYTNIK KART 1SZT. - OTWARCIE DRZWI PRZEZ UŻYCIE KLAMKI/UŻYCIE KLUCZA - SAMOZAMYKACZ NA OBU SKRZYDŁACH NP. GEZE TS 3000 LUB RÓWNOWAŻNY + RKZ, ZAMEK, NP. GEZE IQ LOCK EM LUB RÓWNOWAŻNY - ZAMEK ELEKTROMECHANICZNY, ANTYPANICZNY,	- PROFILE MALOWANE PROSZKOWO NA KOLOR RAL 9007 - SZKLENIE O ODPORNOŚCI OGNIOWEJ EI 30	- PROFILE MALOWANE PROSZKOWO NA KOLOR RAL 9007 - SZKLENIE O ODPORNOŚCI OGNIOWEJ EI 30	- PROFILE MALOWANE PROSZKOWO NA KOLOR RAL 9007 - SZKLENIE O ODPORNOŚCI OGNIOWEJ EI 30

UWAGI

1. RYSUNEK TEN WYKONANO NA BAZIE RYSUKU NR PW-A-A-ZE-SPE-X-0041-01 OPRACOWANEGO W RAMACH NADZORU AUTORSKIEGO NR NA/28/A Z 17.10.2018, W KTÓRY WPROWADZONO ZMIANY I UZUPEŁNIENIA POWSTAŁE W PÓŹNIEJSZYM CZASIE.

2. RYSUNEK NINIEJSZY NIE STANOWI INWENTARYZACJI POWYKONAWCZEJ.

TABELA ZIP / KNA

DATA	NUMER	TEMAT
06.09.2018	NA/039/A	Zmiany proj. w Auli i Pom. tłumaczy

Konsorcjum WARBUD SA
-PORR (POLSKA) SA-VAMED
ul. Domaniewska 32,
02-672 Warszawa

Lider konsorcjum — Partner konsorcjum — Partner konsorcjum

INDUSTRIA PROJECT
al. Zwycięstwa 46/1
80-210 Gdańsk

Zamawiający/Inwestor *Client*	Uniwersytet Jagielloński Collegium Medicum ul. Św. Anny 12; 31-008 Kraków		
Nazwa inwestycji *Name of the investment*	NOWA SIEDZIBA SZPITALA UNIWERSYTECKIEGO UJ CM KRAKÓW-PROKOCIM		
Nazwa i adres obiektu budowlanego *Name and address of a building object*	WOJEWÓDZTWO MAŁOPOLSKIE, POWIAT KRAKOWSKI, GMINA KRAKÓW, MIASTO KRAKÓW dz. nr: 188, obr. 59 - Podgórze, nr 32, 33/1, 33/2, 37, 38/32, 40/1, 40/5, 40/8, 41, 42/1, 44/1, 45/1, 46/1, 52/7, 52/8, 162/1 obr. 58 - Podgórze przy ul. Jakubowskiego/Kostaneckiego w Krakowie		
Projektował *Designed by*	mgr inż. arch. Jan Stańczak w specjalności architektonicznej bez ograniczeń	3350/Gd/88	
Koordynator prac projektowych	mgr inż. arch. Jan Stańczak w specjalności architektonicznej bez ograniczeń	3350/Gd/88	
Opracował *Drawn by*	mgr inż. arch. Zbigniew Hudzik	RP-Upr. 8/93	
Sprawdził *Checked by*			
Nr projektu *Project No.*	Nr rysunku *Drawing No.*: PPW-A-A-ZE-SPE-X-0041		Nr wydania *Edition No.*
	Branża *Design discipline*: ARCHITEKTURA		
	Data *Date*: 12/2019		Faza *Stage*: PPW
	Skala *Scale*		
Tytuł rysunku *Drawing title*	BUDYNEK A - ZESTAWIENIE FASAD ZEWNĘTRZNYCH I WEWNĘTRZNYCH ŚCIANEK ALUMINIOWO- SZKLANYCH		Rewizja *Rev. No.*