Załącznik nr 2
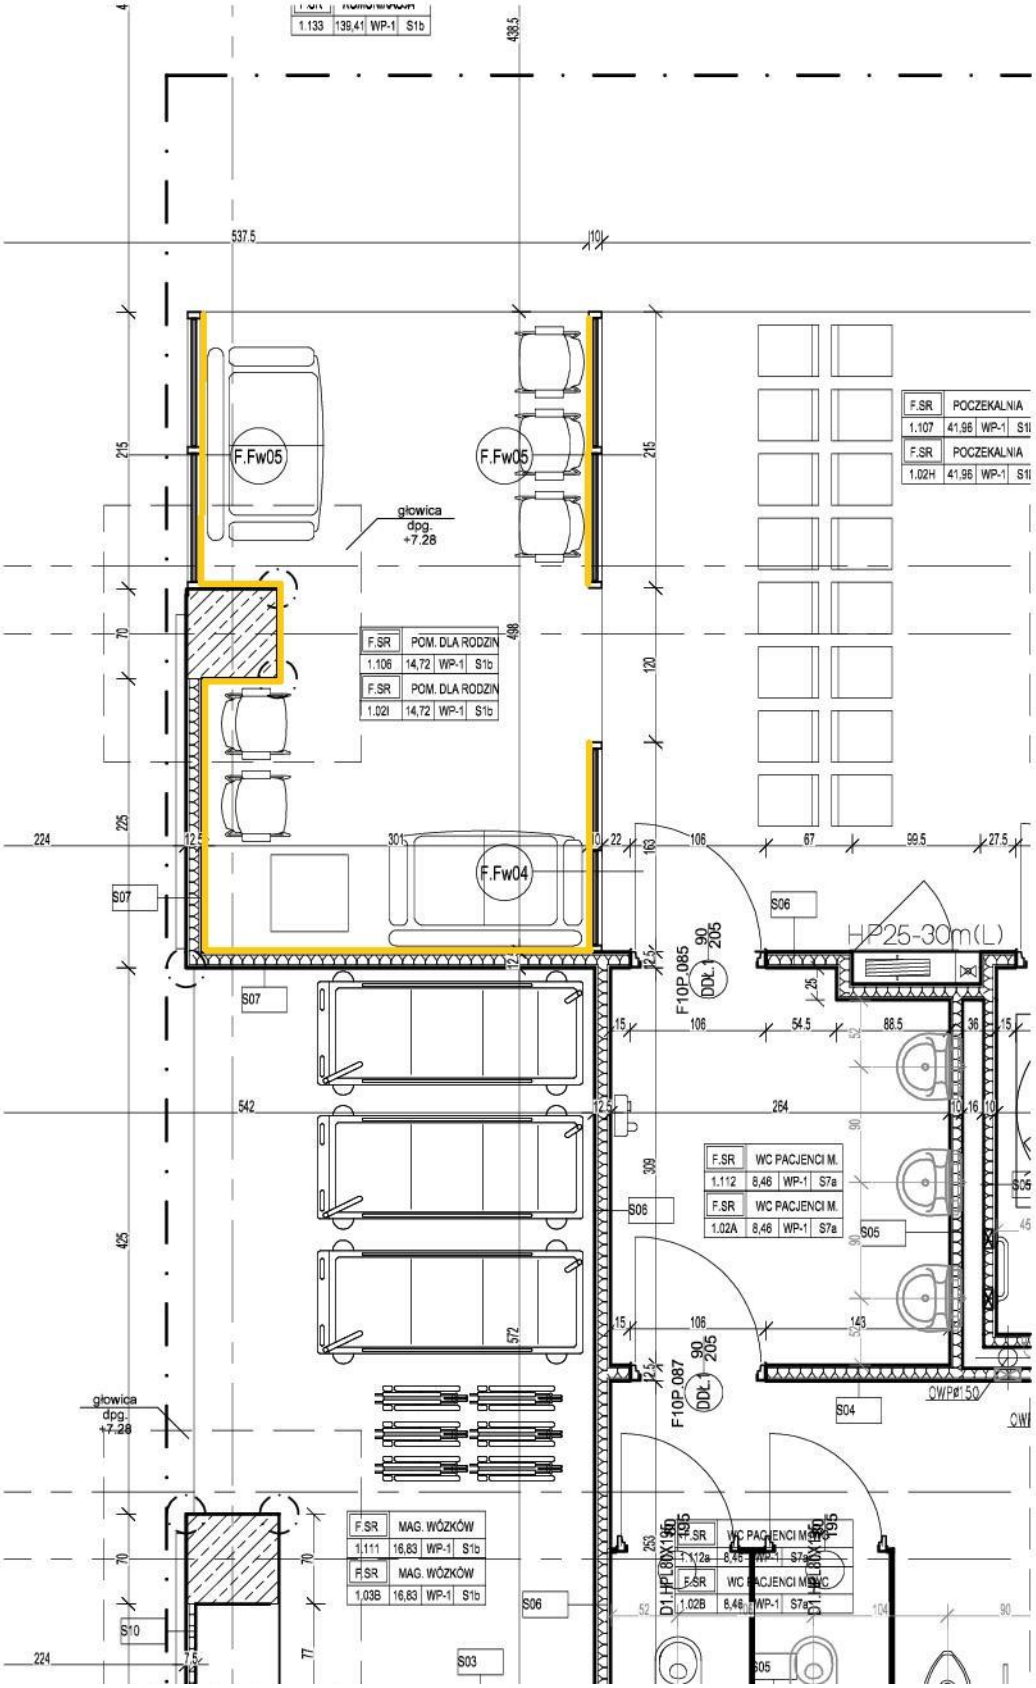
Rzut pomieszczenia