PRZEKRÓJ A–A

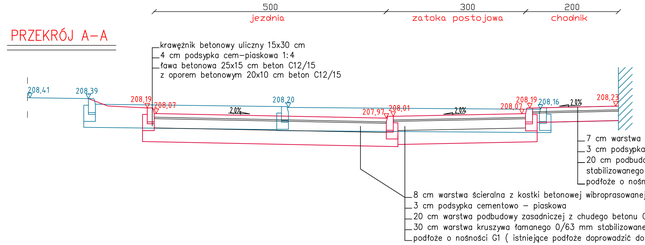

PRZEKRÓJ B–B

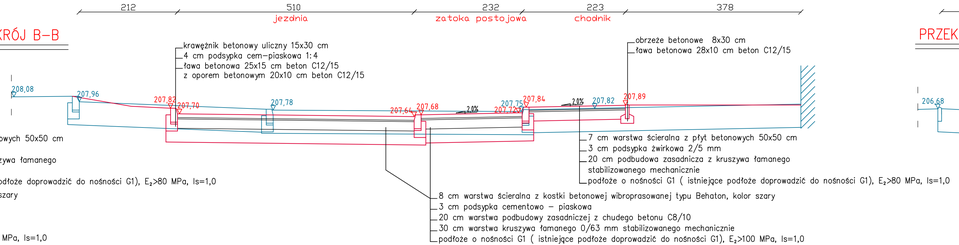

PRZEKRÓJ C–C

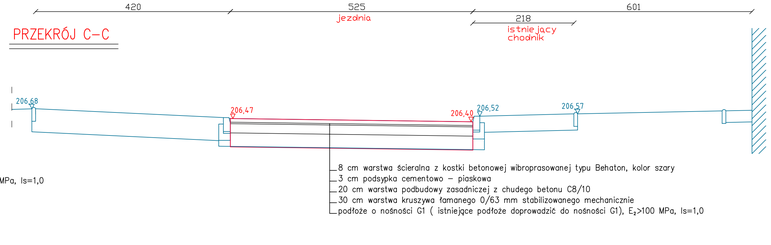

PRZEKRÓJ D–D

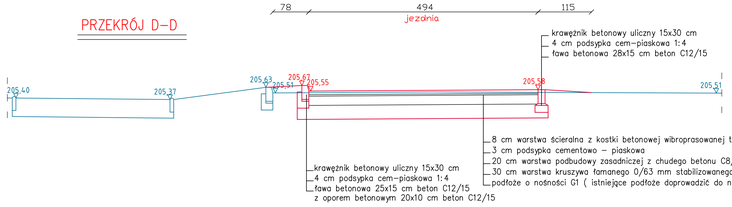

PRZEKRÓJ E–E

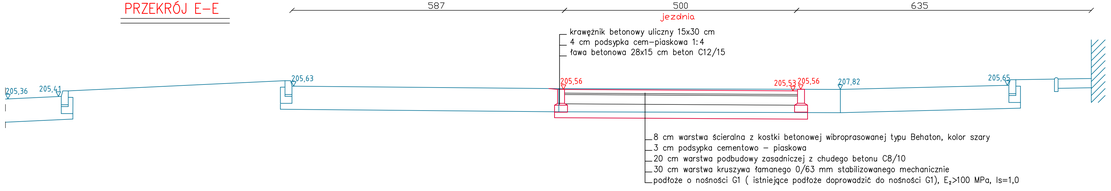

PRAWA AUTORSKIE ZASTRZEŻONE
WG USTAWY O PRAWIE AUTORSKIM I PRAWACH POKREWNYCH (Dz.U.nr 80 poz.904.z 2000r.)

ARCHIMED TERESA STRZYŻ 30-019 KRAKÓW, ul. Mazowiecka 21	OBIEKT	BUDYNEK KLINIKI GINEKOLOGII I POŁOŻNICTWA SZPITALA UNIWERSYTECKIEGO W KRAKOWIE KRAKÓW UL. KOPERNIKA 23		
	TEMAT	ODDYMIANIE KLATEK SCHODOWYCH W BUDYNKU PRZY UL. KOPERNIKA 23 ZLOKALIZOWANEGO NA DZIAŁCE NR 3/8 OBR. 63 ŚRÓDMIEŚCIE PROJEKT PRZEBUDOWY DROGI POŻAROWEJ		SKALA 1:50
	TYTUŁ RYSUNKU	PRZEKROJE NAWIERZCHNI		NUMER RYS. D-02
	FAZA PW	NR ARCHIW.		DATA 03.2016
	IMIĘ I NAZWISKO	BRANŻA	NR UPR.	PODPIS
PROJEKTOWAŁ	mgr inż. Zdzisław Pauli	drogowa	UAN 71/85	
OPRACOWAŁ	inż. Adam Leszczyński	drogowa		
SPRAWDZIŁ	mgr inż. Dorota Słowiak	drogowa	152/2002	