

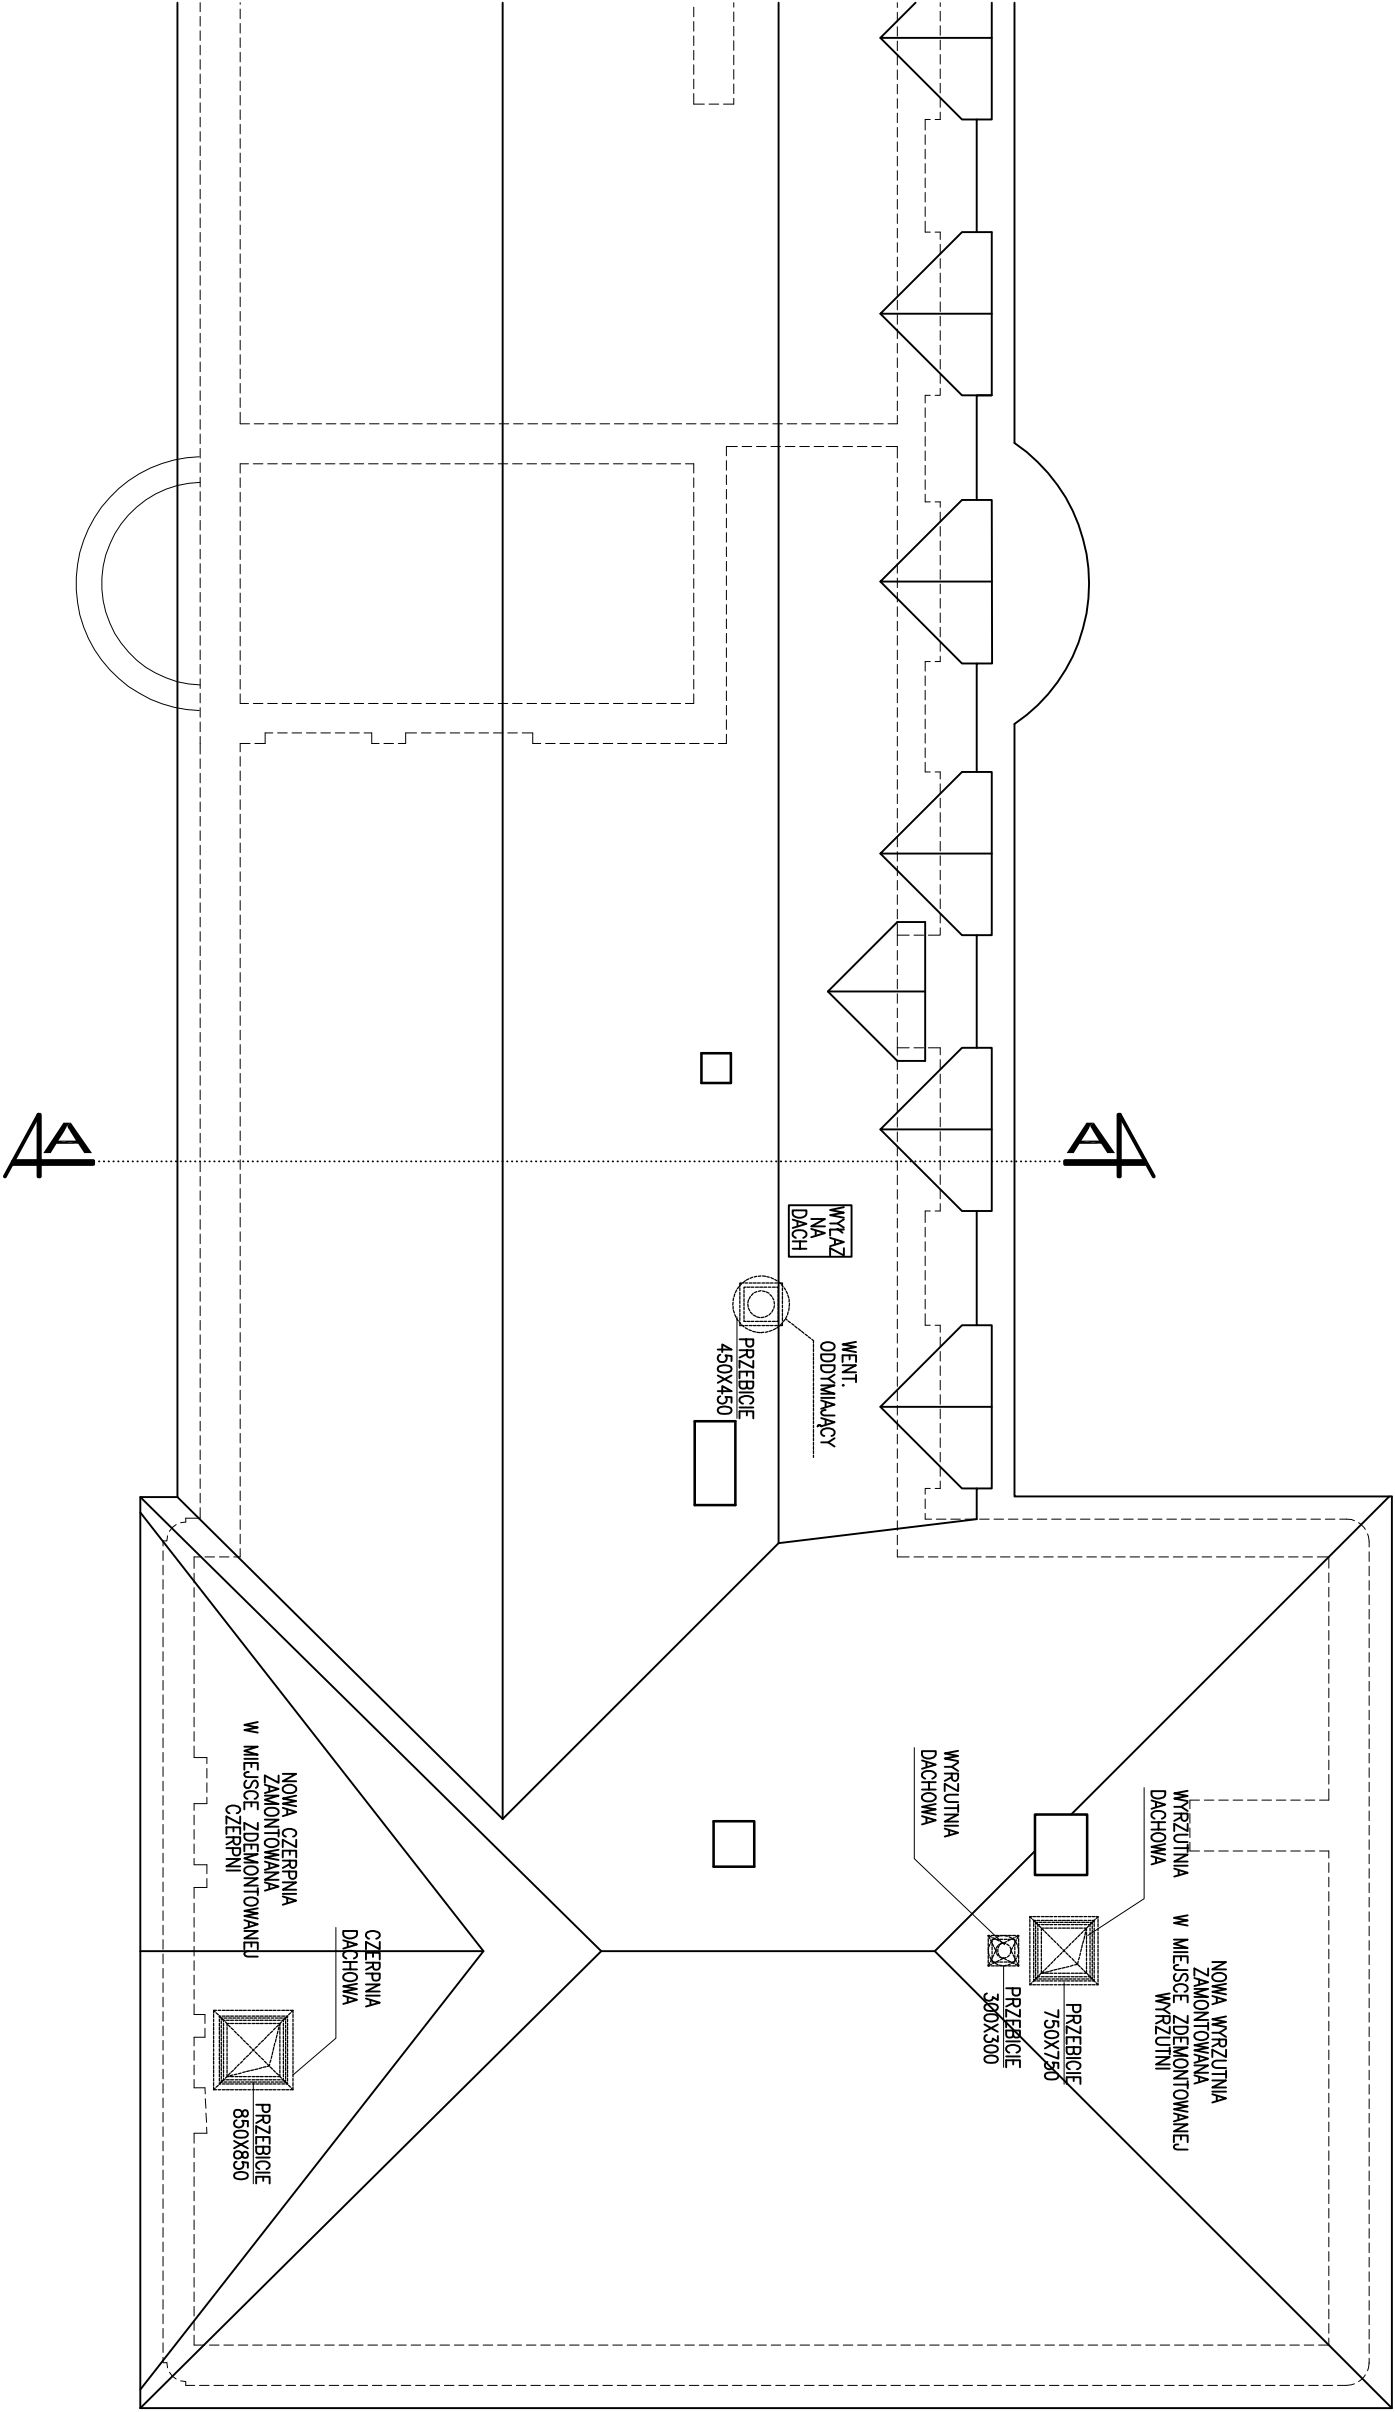


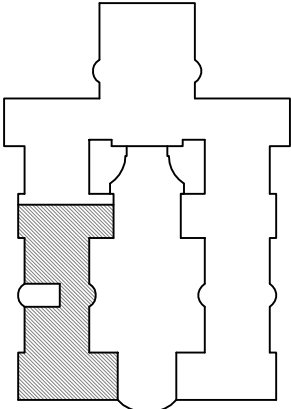

CENTRUM ZACHOWANIA PŁODNOŚCI ONCOFERTILITY
SPZOZ SZPITAL UNIWERSYTECKI W KRAKOWIE
KATEDRA GINEKOLOGII I POŁOŻNICTWA

RZUT DACHU
1 : 100

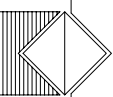

PRAWA AUTORSKIE ZASTRZEŻONE (Dz.U. Nr 80 poz. 904 z 2000r.)			
 MaUHAUS			
PRACOWNIA PROJEKTOWA 30-221 Kraków, ul. Jasionowa 11/5			
INWESTOR	SPZOZ SZPITAL UNIWERSYTECKI W KRAKOWIE		
ADRES	31-501 KRAKÓW, UL. KOPERNIKA 36		
NAZWA INWESTYCJI	PRZEBUDOWA POMIESZCZEŃ W CELU UTWORZENIA BLOKU OPERACYJNEGO Z PRACOWNIĄ EMBRIOLOGICZNĄ NA POTRZEBY CENTRUM ZACHOWANIA PŁODNOŚCI ONCOFERTILITY		
ADRES INWESTYCJI	31-501 KRAKÓW, UL. KOPERNIKA 23		
	DZIAŁKA NR 3/8 OBR. 52 ŚRÓDMIEŚCIE		
TEMAT	PROJEKT BUDOWLANY		
TREŚĆ	ARCHITEKTURA		
PROJEKTANT	RZUT DACHU		
SPRAWDZIC	ARCH. BOŻENA KUŚ UPR. BUD. 105/94		
	ARCH. MURZENA ULAK-OPALSKA UPR. BUD. 438/94		
SKALA	NR RYSUNKU	DATA	
1:100	6	VII. 2016	