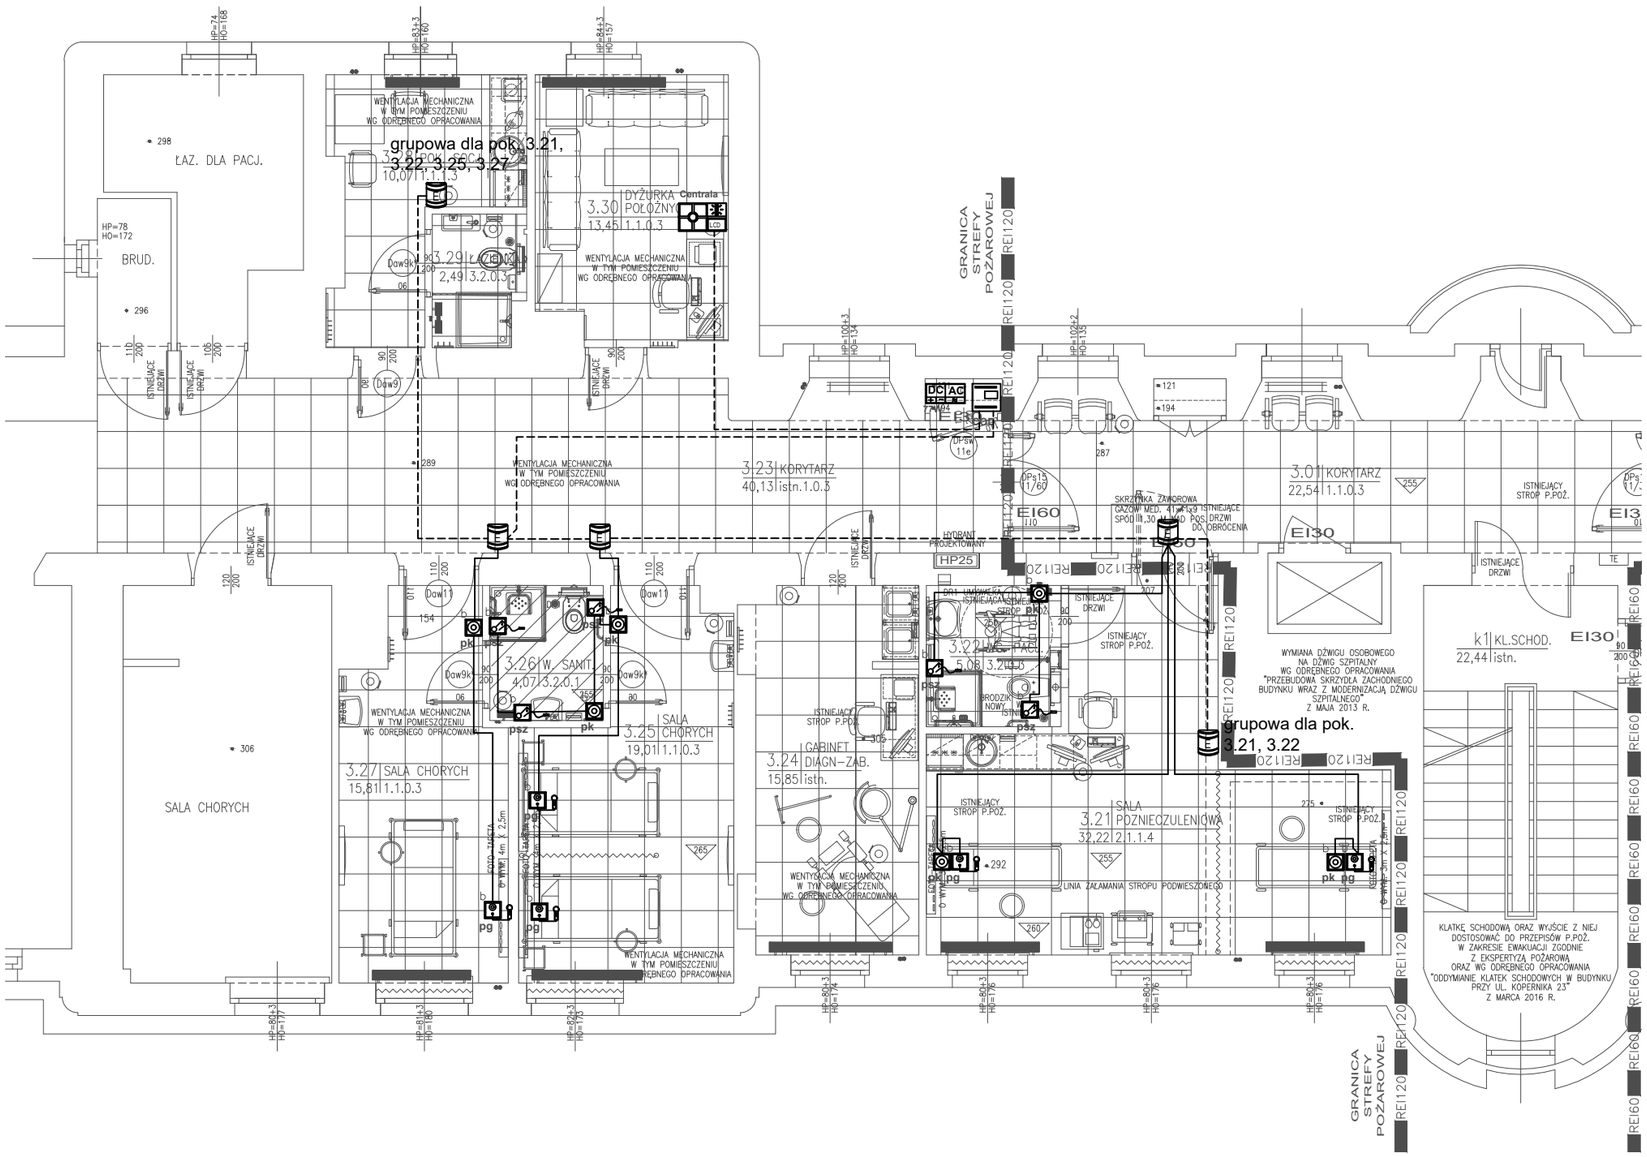

Legenda:

Centrala	Centrala nr artykułu: 735000 montaż h=1,5 - 1,7m n/t lub p/t do puszek KAISER 9013 [dodatkowo 9013 (puszka), 5101(ramka)]
	Moduł z lampą sygnalizacyjną 3 kolory, nr art. 735040, montaż 2,2m
psz	Przycisk przywoławczy sznurkowy, nr art. 957322 (bus) - montaż 2,2m
pk	Przycisk kasujący, nr art. 957202 (bus) - montaż 0,7-1,5m
pg	Gniazdo z przyciskiem przywoławczym i manipulatorem 957346 (bus) + manipulator art. 955722 + uchwyt (sterowanie oświetleniem - 2 obwody)
COD	Centrala oddziałowa, nr artykułu 735200, montaż na szynie DIN Wymiar: 6 jednostek szerokości
77W	Zasilacz stabilizowany 24V DC, 77W, 3,2A, montaż na szynie DIN Wymiar: 8 jedostek szerokości
Magistrala korytarzowa	przewód typu: YTKSY 3x2x0,8mm
Magistrala salowa	przewód typu: YTKSY 3x2x0,5mm

PRAWA AUTORSKIE ZASTRZEŻONE
WG USTAWY O PRAWIE AUTORSKIM I PRAWACH POKREWNYCH
(Dz.U. Nr 80 poz. 904 z 2000r.)

MaUHAUS
PRACOWNIA PROJEKTOWA
30-221 Kraków, ul. Jesionowa 11/5

INWESTOR SPZOZ SZPITAL UNIWERSYTECKI W KRAKOWIE
ADRES 31-501 KRAKÓW, UL. KOPERNIKA 36

NAZWA INWESTYCJI
PRZEBUDOWA POMIESZCZEŃ W CELU UTWORZENIA BLOKU SPECJALISTYCZNEGO Z PRACOWNIĄ EMBRIOLOGICZNĄ NA POTRZEBY CENTRUM ZACHOWANIA PŁODNOŚCI ONCOFERTILITY

ADRES INWESTYCJI 31-501 KRAKÓW, UL. KOPERNIKA 23
DZIAŁKA NR 3/8 OBR. 52 ŚRÓDMIEŚCIE

TEMAT
PROJ. WYK. ZAMIENNY

TREŚĆ
INSTALACJE NISKOPRĄDOWE
III PIĘTRO. INSTALACJA ALARMOWO-PRZYWOŁAWCZA

PROJEKTANT	INŻ. JAROSŁAW KUBISIAK UPR. BUD. RP-UPR. 839/94	
SPRAWDZIŁ	INŻ. LECH BEDNARCZYK UPR. BUD. BPP. UPR. 124/84	
SKALA 1:100	NR RYSUNKU 5Z	DATA I. 2017