SZPITAL W PROKOCIMIU
BUDYNEK "H"
RZUT V PIĘTRA
1 : 100

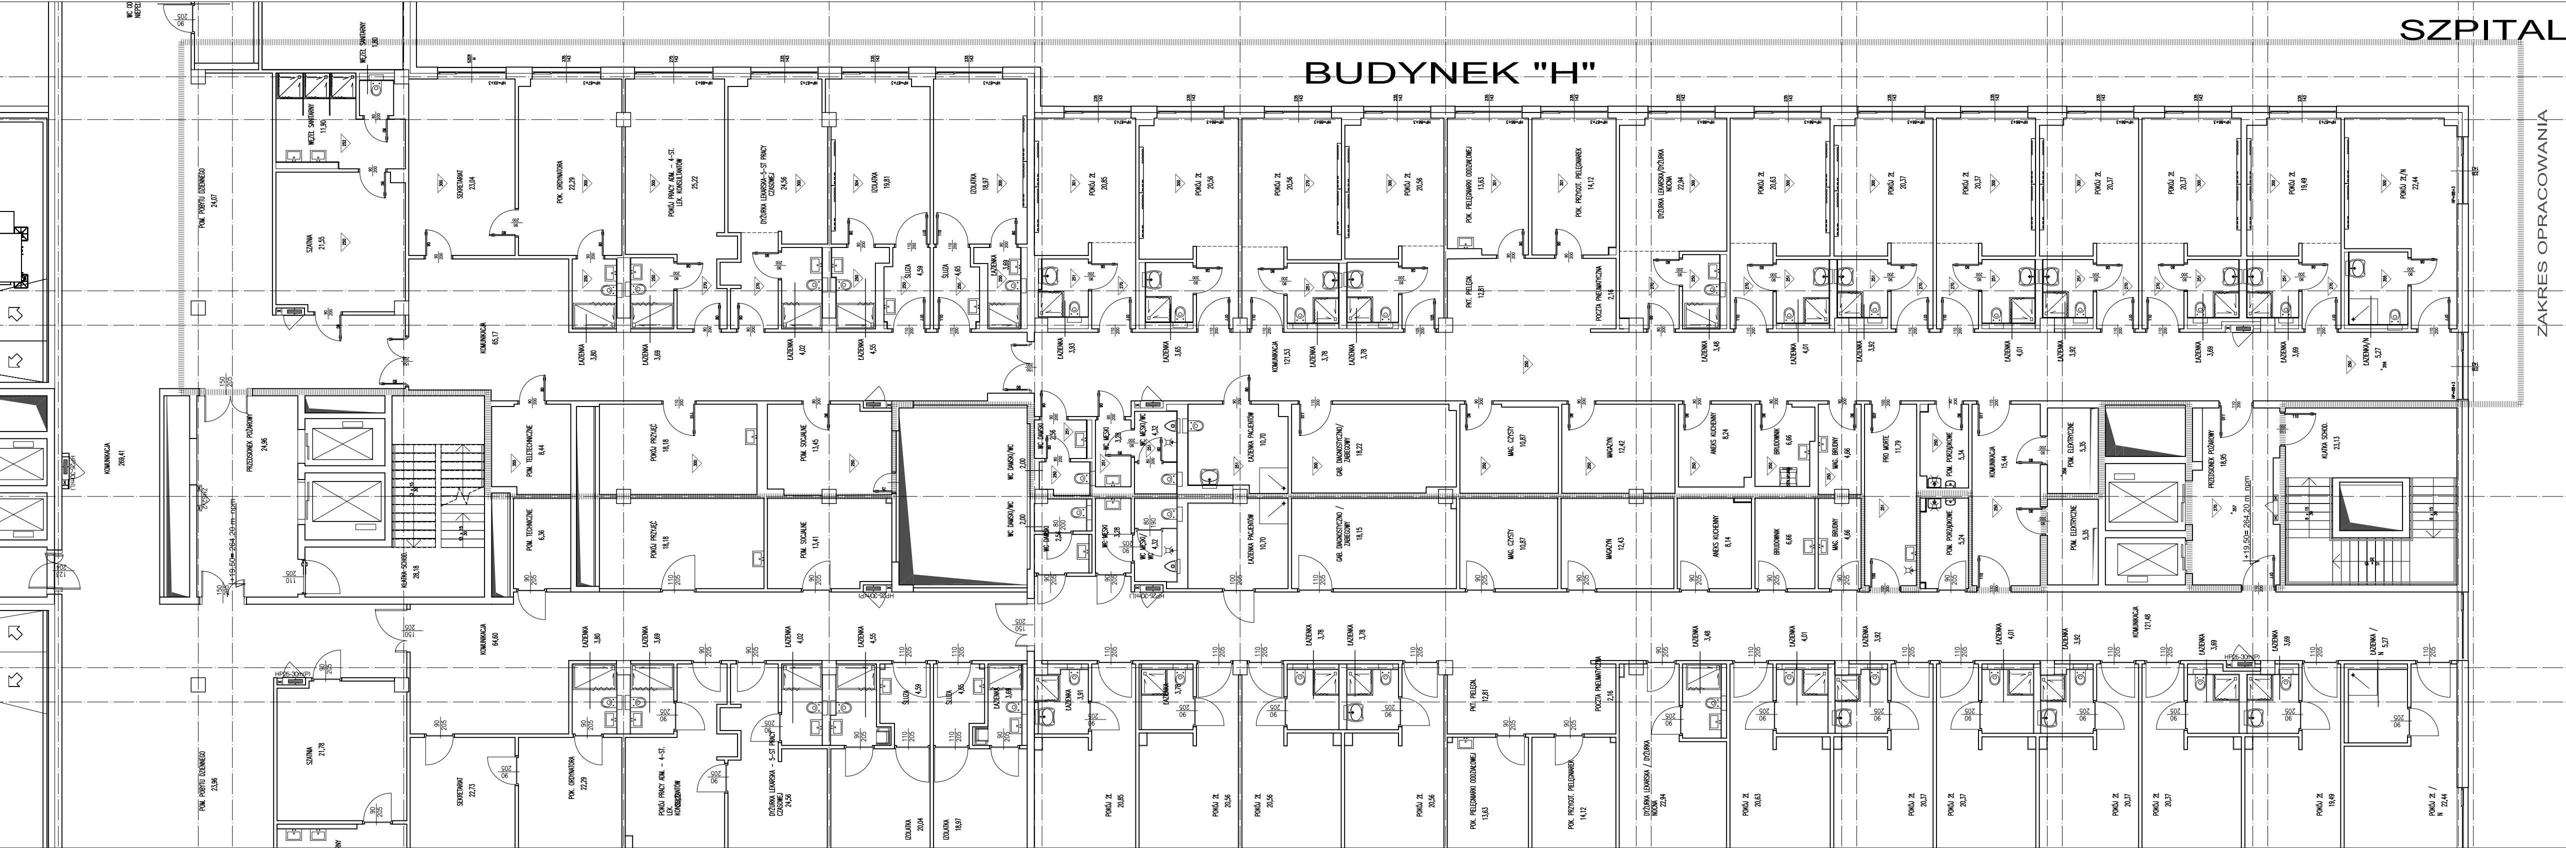
BUDYNEK "H"
ZAKRES OPRACOWANIA
POM. POBYTU DZIENNEGO 24,07
WĘZEŁ SANITARNY 11,90
WĘZEŁ SANITARNY 1,80
SZATNIA 21,55
SEKRETARIAT 23,04
POK. ORDYNATORA 22,29
POKÓJ PRACY ADM. – 4-ST. LEK. KONSULTANTÓW 25,22
DYŻURKA LEKARSKA–5-ST PRACY CZASOWEJ 24,56
IZOLATKA 19,81
IZOLATKA 18,97
ŚLUZA 4,59
ŚLUZA 4,65
ŁAZIENKA 3,80
ŁAZIENKA 3,69
ŁAZIENKA 4,02
ŁAZIENKA 4,55
KOMUNIKACJA 65,17
POKÓJ 2Ł 20,85
POKÓJ 2Ł 20,56
ŁAZIENKA 3,93
ŁAZIENKA 3,65
KOMUNIKACJA 121,53
ŁAZIENKA 3,78
POK. PIELĘGNIARKI ODDZIAŁOWEJ 13,63
POK. PRZYGOT. PIELĘGNIAREK 14,12
PKT. PIELĘGN. 12,81
POCZTA PNEUMATYCZNA 2,16
DYŻURKA LEKARSKA/DYŻURKA NOCNA 22,94
POKÓJ 2Ł 20,63
POKÓJ 2Ł 20,37
ŁAZIENKA 3,48
ŁAZIENKA 4,01
ŁAZIENKA 3,92
POKÓJ 2Ł 19,49
POKÓJ 2Ł/N 22,44
ŁAZIENKA/N 5,27
KOMUNIKACJA 269,41
PRZEDSIONEK POŻAROWY 24,96
KLATKA SCHOD. 28,18
+19,50= 264,20 m npm
POM. TELETECHNICZNE 8,44
POM. TECHNICZNE 6,36
POKÓJ PRZYJĘĆ 18,18
POM. SOCJALNE 13,45
POM. SOCJALNE 13,41
WC DAMSKI/WC 2,00
WC DAMSKI 2,56
WC MĘSKI 3,28
WC MĘSKI/WC 4,32
ŁAZIENKA PACJENTÓW 10,70
GAB. DIAGNOSTYCZNO/ZABIEGOWY 18,22
GAB. DIAGNOSTYCZNO / ZABIEGOWY 18,15
MAG. CZYSTY 10,87
MAGAZYN 12,42
MAGAZYN 12,43
ANEKS KUCHENNY 8,24
ANEKS KUCHENNY 8,14
BRUDOWNIK 6,66
MAG. BRUDNY 4,66
PRO MORTE 11,79
POM. PORZĄDKOWE 5,34
POM. PORZĄDKOWE 5,24
KOMUNIKACJA 15,44
POM. ELEKTRYCZNE 5,35
PRZEDSIONEK POŻAROWY 18,95
KLATKA SCHOD. 23,13
KOMUNIKACJA 121,48
KOMUNIKACJA 64,60

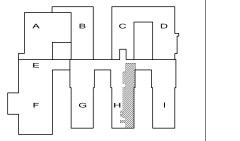

LEGENDA

═	– ŚCIANY ISTNIEJĄCE
▽300	POZIOM SUFITU PODWIESZONEGO
H POM.=292	ISTNIEJĄCA WYSOKOŚĆ POMIESZCZENIA
270 ●	WYSOKOŚĆ ISTNIEJĄCEGO NADPROŻA/BELKI
H PAR.=85	WYSOKOŚĆ PARAPETU OKNA

ROZPOWSZECHNIANIE I KOPIOWANIE DOZWOLONE ZA PISEMNĄ ZGODĄ WŁAŚCICIELA PRAW
PRAWA AUTORSKIE ZASTRZEŻONE
WG USTAWY O PRAWIE AUTORSKIM I PRAWACH POKREWNYCH /Dz.U.Nr 90 poz. 621 z 4.02.1994 r./

BIURO PROJEKTÓW SŁUŻBY ZDROWIA **PRO-MEDICUS** SP. Z O.O.

BRANŻA	ARCHITEKTURA	SYMBOL	230-NSSU-U-I-1P	NR RYS. 1
INWESTOR	SP ZOZ SZPITAL UNIWERSYTECKI W KRAKOWIE			
ADRES	31-501 KRAKÓW; UL. KOPERNIKA 36			
NAZWA INWESTYCJI	PRZEBUDOWA WENTYLACJI WRAZ Z DOSTOSOWANIEM ODDZIAŁU ŁÓŻKOWEGO ZLOKALIZOWANEGO NA KONDYGNACJI + 5 BUDYNKU "H" NOWEJ SIEDZIBY SZPITALA UNIWERSYTECKIEGO KRAKÓW-PROKOCIM ZLOKALIZOWANEJ W KRAKOWIE PRZY UL. JAKUBOWSKIEGO/KOSTANECKIEGO W KRAKOWIE DLA POTRZEB ODDZIAŁU PRZESZCZEPIANIA SZPIKU KOSTNEGO			
ADRES INWESTYCJI	KRAKÓW; UL. JAKUBOWSKIEGO/KOSTANECKIEGO BUDYNEK "H"			
TEMAT	**BUDYNEK SZPITALA** INWENTARYZACJA STANU ISTNIEJĄCEGO			SKALA 1 : 100
TREŚĆ	**RZUT V PIĘTRA**			DATA 01.2019
PROJEKTANT	Upr.bud.105/94	OPRACOWAŁ		SPRAWDZIŁ
ARCH.B.KUŚ		ARCH.D.WRÓBEL		