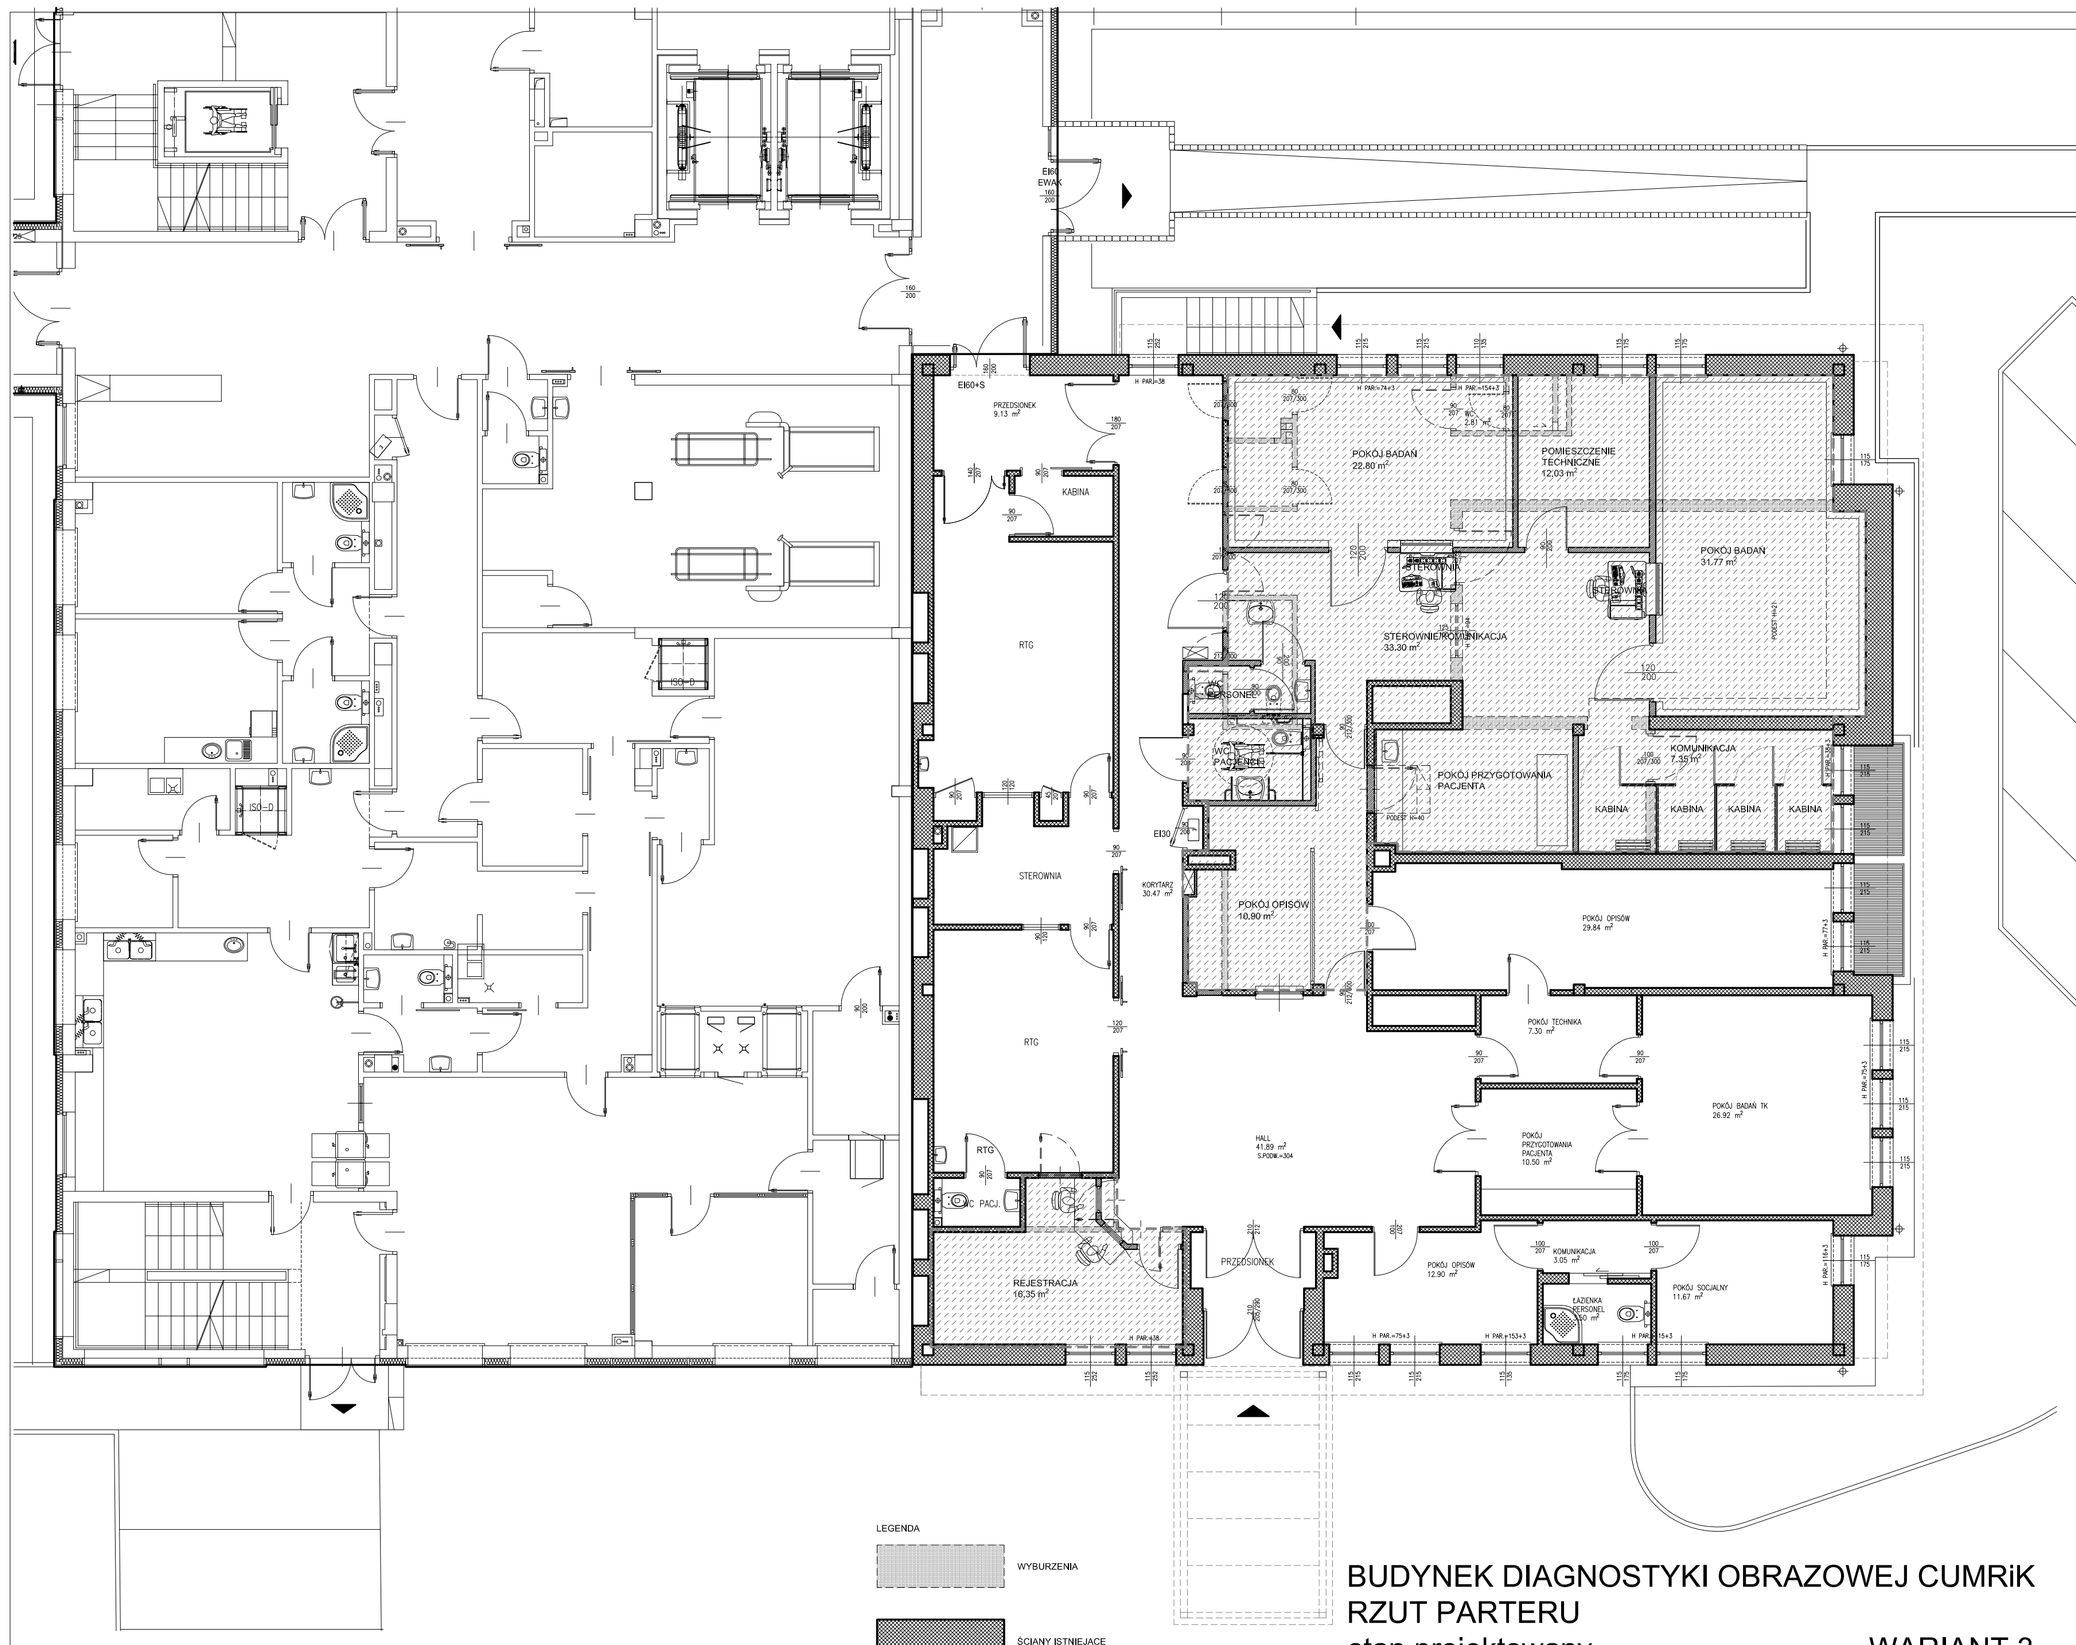

LEGENDA

WYBURZENIA

ŚCIANY ISTNIEJĄCE

ŚCIANY PROJEKTOWANE

BUDYNEK DIAGNOSTYKI OBRAZOWEJ CUMRiK
RZUT PARTERU
stan projektowany

WARIANT 3

zakres objęty opracowaniem

PRZEDSTAWIONE ROZWIĄZANIA FUNKCJONALNE SĄ PRZYKŁADOWE I MAJĄ NA CELU WSKAZANIE POMIESZCZEŃ, KTÓRE MUSZĄ ZNALEŹĆ SIĘ W PROGRAMIE FUNKCJONALNYM INWESTYCJI. ICH UKŁAD MOŻE ULEGAĆ ZMIANIE W ZLEŻNOŚCI OD TYPU WYBRANEGO APARATU DO BADAŃ. ZAZNACZONY OBSZAR OBEJMUJE CZĘŚĆ BUDYNKU, W KTÓREJ MOŻLIWE JEST WPROWADZENIE ZMIAN W UKŁADZIE POMIESZCZEŃ POZWALAJĄCYCH NA PRAWIDŁOWE FUNKCJONOWANIAE PRACOWNI REZONANSU MAGNETYCZNEGO, WYPOSAŻONEJ W DWA APARATY DO BADAŃ. SZCZEGÓŁOWE USTALENIA DOTYCZĄCE FUNKCJI NALEŻY UZGODNIĆ NA KAŻDYM ETAPIE PROJEKTOWANIA BEZWZGLĘDNIE UZYSKUJĄC AKCEPTACJĘ UŻYTKOWNIKA I SEKCJI NADZORU INWESTYCJI SZPITALA UNIWERSYTECKIEGO W ZAKRESIE UKŁADU WSZYSTKICH POMIESZCZEŃ I ICH FUNKCJI.

WSZELKIEGO RODZAJU ZMIANY UKŁADU FUNKCJONALNEGO POMIESZCZEŃ NA ETAPIE PROJEKTU BUDOWLANEGO I WYKONAWCZEGO DLA PRZEDMIOTOWEGO ZADANIA, MOGĄ NASTĄPIĆ ZE WZGLĘDU NA PRZYJĘTĄ FORMUŁĘ :
"ZAPROJEKTUJ, WYBUDUJ I DOSTARCZ URZĄDZENIA". NA DZIEŃ SPORZĄDZENIA PROGRAMU PFU BRAK INFORMACJI NA TEMAT SZCZEGÓŁOWYCH PARAMETRÓW KONKRETNYCH URZĄDZEŃ MAJĄCYCH ZASADNICZY WPŁYW NA FUNKCJE POMIESZCZEŃ. WYŁONIONA W TRYBIE POSTEPOWANIA PRZETARGOWEGO FIRMA, PO UZGODNIENIU Z SEKCJĄ NADZORU INWESTYCJI I UŻYTKOWNIKIEM, DOSTOSUJE UKŁAD POMIESZCZEŃ DLA POTRZEB URZĄDZENIA WYŁONIONEGO W PRZETARGU. PRZEDSTAWIONE KONCEPCJE UKŁADU POMIESZCZEŃ PRACOWNI REZONANSU MAGNETYCZNEGO SĄ POGLĄDOWE I MOGĄ ULEC ZMIANIE.

GENERALNY PROJEKTANT

PRACOWNIA ARCHITEKTONICZNA BOGNA GOSTYŃSKA

30-334 KRAKÓW, UL.KOMANDOSÓW 3/139

TEMAT	KONCEPCJA PROGRAMOWO-PRZESTRZENNA DO PROGRAM FUNKCJONALNO «UŻYTKOWEGO DOSTOSOWANIA (PRZEBUDOWY) POMIESZCZEŃ ZAKŁADU DIAGNOSTYKI OBRAZOWEJ CUMRiK W BUDYNKU PRZY UL. KOPERNIKA 50 W KRAKOWIE DO POTRZEB NOWEGO APARATU REZONANSU MAGNETYCZNEGO Z ZACHOWANIEM ISTNIEJĄCEGO APARATU I URUCHOMIENIEM NOWEGO
LOKALIZACJA	DZIAŁKA NR 124/2 OBR_50 ŚRÓDMIEŚCIE
INWESTOR	SPZOZ SZPITAL UNIWERSYTECKI, UL. MIKOŁAJA KOPERNIKA 36, 31-501 KRAKÓW
BRANŻA	ARCHITEKTURA
PROJEKTANT	BOGNA GOSTYŃSKA MPOIA/021/2005
PRZEDMIOT RYSUNKU	RZUT PARTERU - KONCEPCJA
FAZA: KC	SKALA 1:100 DATA: 01. 2018 NR RYSUNKU A-08