


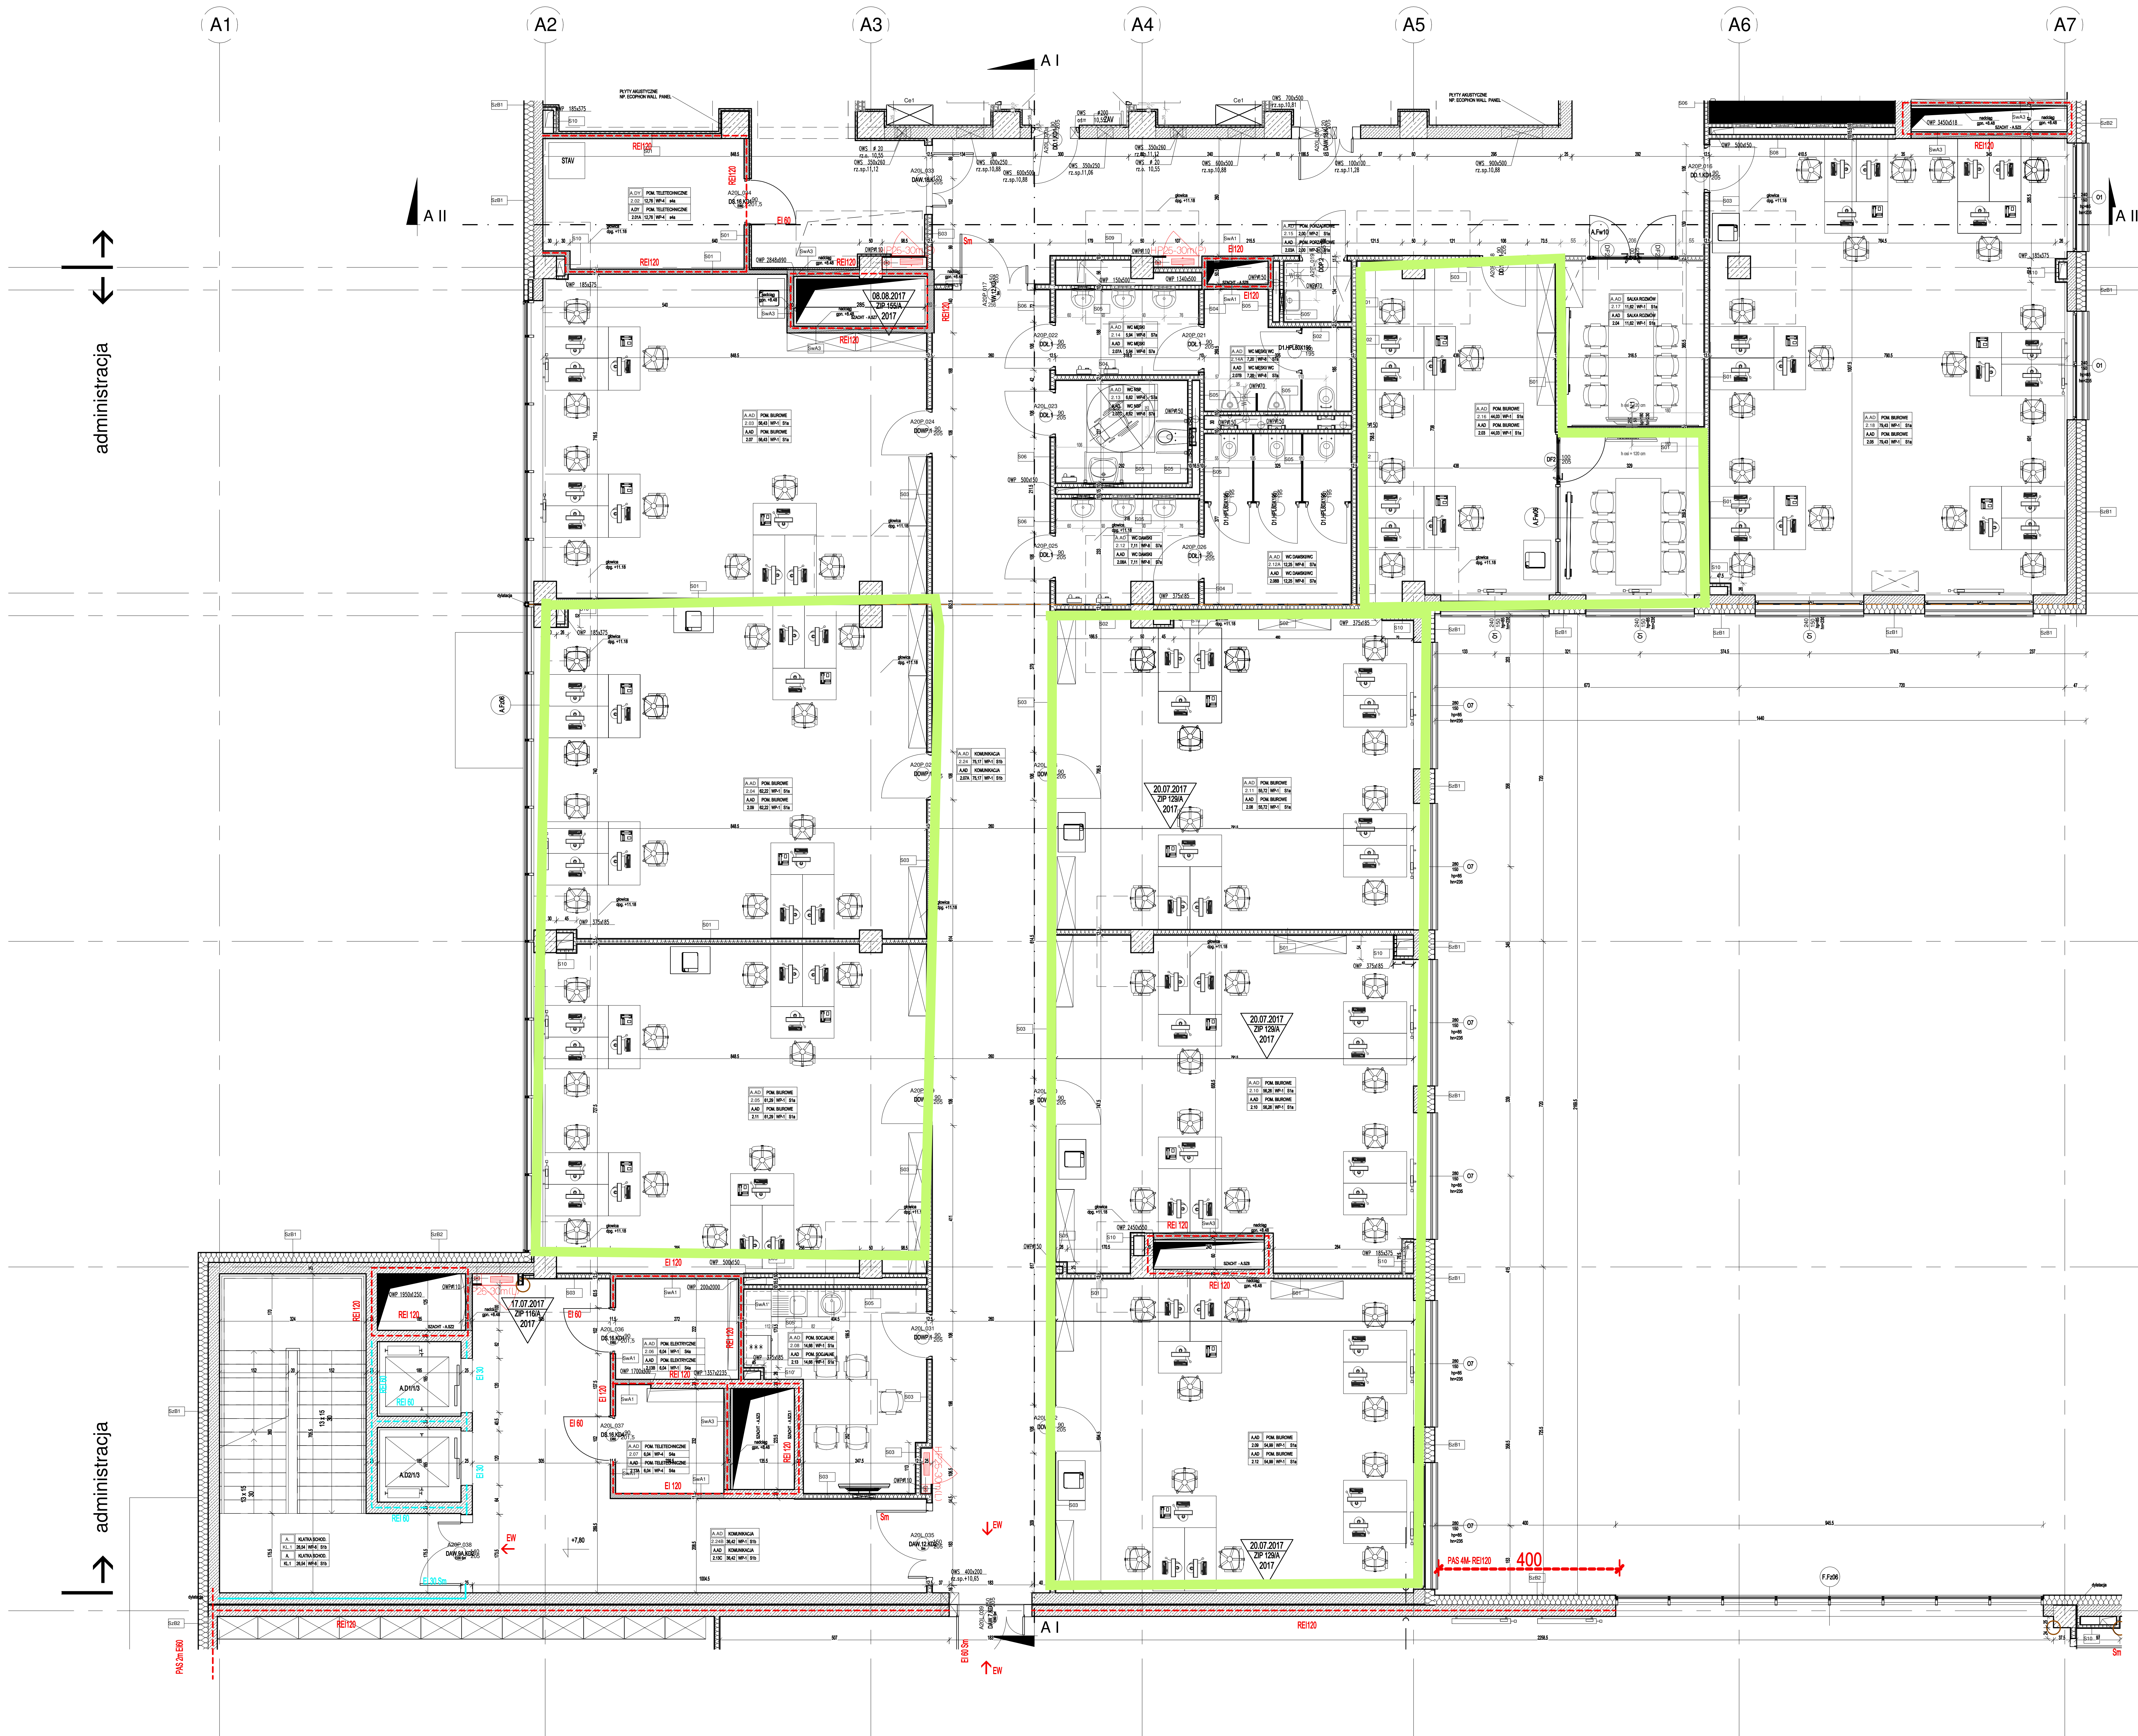

OZNACZENIA KONSTRUKCJI

- dpp - dół poziom pasma
- dpi - dół poziom nadproża
- dgn - dół poziom nadproża
- dpo - dół poziom oknu
- dpg - dół poziom głowy
- dps - dół poziom stropu
- OVP - otwór w posadzce
- OVS - otwór w ścianie
- cz.p. - czepna spłata oknu
- rz.l. - rzędna środka oknu

OZNACZENIA POSADZEK

- WP-1 - Wykładzina PCV homogeniczna, Tarkett IQ Grant
- WP-2 - Wykładzina PCV homogeniczna, Tarkett IQ Optima
- WP-4 - Wykładzina PCV homogeniczna analityczna, Tarkett IQ Tom S.C.
- WP-5 - Posadzka techniczna - epoksydowa
- WP-6 - Wykładzina PCV heterogeniczna akustyczna, Tarkett Tapiflex Stairs
- WP-8 - Wykładzina PCV homogeniczna antypoślizgowa, Tarkett Grant Multisafe
- WP-11 - Wykładzina dywanowa w plikach
- WP-12 - Gres

OZNACZENIA ŚCIAN WEWN. MUROWANYCH

- ŚwA1 - ściany murowane grubości 11,5 cm z pustaków ceramicznych typu Porotherm P+W lub Thermopor P+W
- ŚwA3 - ściany wypełnione szachtą instalacyjną gr. 15 cm z bloczków silikatowych, klasa 15 (klasa odporności ogniw REI 120)

OZNACZENIA ŚCIAN WEWN. G-K

według opisu technicznego

OZNACZENIA ŚCIAN ZEWNĘTRZNYCH

według spisu przegród rys. nr PPW-AA-2-SPE-X-0018

OZNACZENIA OKIEN

- O1 - rodzaj okna
- 240 - szerokość oknu okiennego
- 150 - wysokość oknu okiennego
- tp - wysokość parapetu od posadzki
- hn - wysokość nadproża od posadzki

OZNACZENIA DRZWI

- DS.16 - rodzaj drzwi
- E100 - ościeżnice drzwi ppoż
- 90 - szerokość drzwi w świetle przejścia
- 201,5 - wysokość drzwi w świetle przejścia
- A - ościeżnice budowlane
- 10 - kondygnacja
- LP - lewoprawa
- 009 - numer drzwi

OZNACZENIA POMIESZCZEŃ

A.DY	HOL	METRYKA WG PROJEKTU WYKONAWCZEGO
1.01	162.14	WP-12 S11b
A.DY	HOL	METRYKA WG PROJEKTU IDENTYFIKACJI WIZUALNEJ
1.01	162.14	WP-12 S11b

- A.DY - oznaczenie budynku / oddziału
- HOL - nazwa pomieszczenia
- 0.71 - numer pomieszczenia
- 162.17 - powierzchnia (m²)
- WP-12 - wykończenie posadzki
- S11b - przegrada pozioma wg rys. nr PPW-AA-2-SPE-X-0018

LEGENDA ARMATURY

- UMYWALKA BIAŁOWA
dł x szer x wys: 520 x 410 x 185mm
kolor: biały
- UMYWALKA ŚCIENNA DUŻA
dł x szer x wys: 520 x 410 x 195mm
kolor: biały
- UMYWALKA ŚCIENNA DLA OSÓB NSP
dł x szer x wys: 540 x 550 x 195mm
kolor: biały
- UMYWALKA NAŚCIENNA
dł x szer x wys: 450 x 250 x 140mm
kolor: biały
- ZLEWOZMYWAK JEDNOKOMOROWY Z OCIEKACZEM
dł x szer x wys: 790 x 455 x 230mm
kolor: stal nierdzewna
pojemność: 34 ltry
- KONKRA GOSPODARZA
dł x szer x wys: 555 x 455 x 230mm
kolor: stal nierdzewna
pojemność: 34 ltry

- UWAGI
1. RYSUNEK TEN WYKONANO NA BAZIE PROJEKTU WYKONAWCZEGO Z 14.04.2017. RYSUNEK NR PW-AA-X-P-02-0007. W KTÓRYM WPROWADZONO ZMIANY LIZOPEŁNIENIA POWSTAŁE W TRYBIE REALIZACJI OBIEKTU.
 2. DODATKOWE METRYKI POMIESZCZEŃ WPROWADZONO ZGODNIE Z PROJEKTEM IDENTYFIKACJI WIZUALNEJ. ZE STYCZNIA 2019. RYSUNEK NR PW-AA-X-P-02-0005
 3. RYSUNEK NINIEJSZY NIE STANOWI INWENTARYZACJI POWYKONAWCZEJ.

LEGENDA:


- DIŁTACJA
- PROJEKTOWANY OTWÓR OKIENNY
- PROJEKTOWANY OTWÓR DRZWIOWY
- PROJEKTOWANA ŚCIANA ZEWNĘTRZNA DWÓJSTRONNIA
- PROJEKTOWANA ŚCIANA ŻELBETOWA
- PROJEKTOWANA ŚCIANA MUROWANA CERAMICZNA
- PROJEKTOWANA ŚCIANA MUROWANA BETONOWA
- PROJEKTOWANA ŚCIANA G-K
- PROJEKTOWANA ŚCIANA ZE STALI NIERDZEWNEJ/SZKŁA
- PROJEKTOWANE ŚCIANKI INSTALACYJNE
- PROJEKTOWANA ŚCIANA FASADOWA
- OZNACZENIE PRZEGRODY BUDOWLANEJ
- OSŁONA RADIOLOGICZNA
- KŁATKA FARADAYA
- FARTUCH UMYSŁOWY, PAS MIĘDZYMEBLOWY
- WZMOCNIENIE ŚCIAN G-K
- ZABEZPIECZENIE NARÓŻNIKÓW
- LISTWA/TASMA OCHRONNA ŚCIAN
- ODBOJOPORCZ

BEZPIECZEŃSTWO POŻAROWE

- EW - WYŚCIE EWAKUACYJNE
- REI 120--- - ŚCIANY WYDZIELENIA POŻAROWEGO W KLASIE REI 120
- REI 60--- - ŚCIANY WYDZIELENIA POŻAROWEGO W KLASIE REI 60
- STREFA NAPIEWIERZANIA
- PAS 4m REI 120 - PAS W KLASIE REI 120 (4m), EI60 (2m) - BEZ OTWORÓW
- E100 - DRZWI PRZECIWPÓŻAROWE KLASIE ODPOORNOSCI OGNIOWEJ: EI60, EI30
- E100 - DRZWI PRZECIWPÓŻAROWE KLASIE ODPOORNOSCI OGNIOWEJ: EI60, EI30
- Sm - DRZWI DYMOSZCZELNEBEZ KLASY ODPOORNOSCI OGNIOWEJ
- Sm - HYDRANT WEWNĘTRZNY 52 Z GAŚNICĄ
- Sm - HYDRANT WEWNĘTRZNY 25 Z GAŚNICĄ

TABELA ZIP / KNA

DATA	NUMER	TEMAT
17.07.2017	116/A	Zabudowa hydrantów z g-k
20.07.2017	129/A	Zmiana grubości ściany przy osi A5
08.08.2017	155/A	Szacht A.527 - wymiary
08.06.2018	NA/028/A	Zmiany w wew. ścian. alum.-akustyka

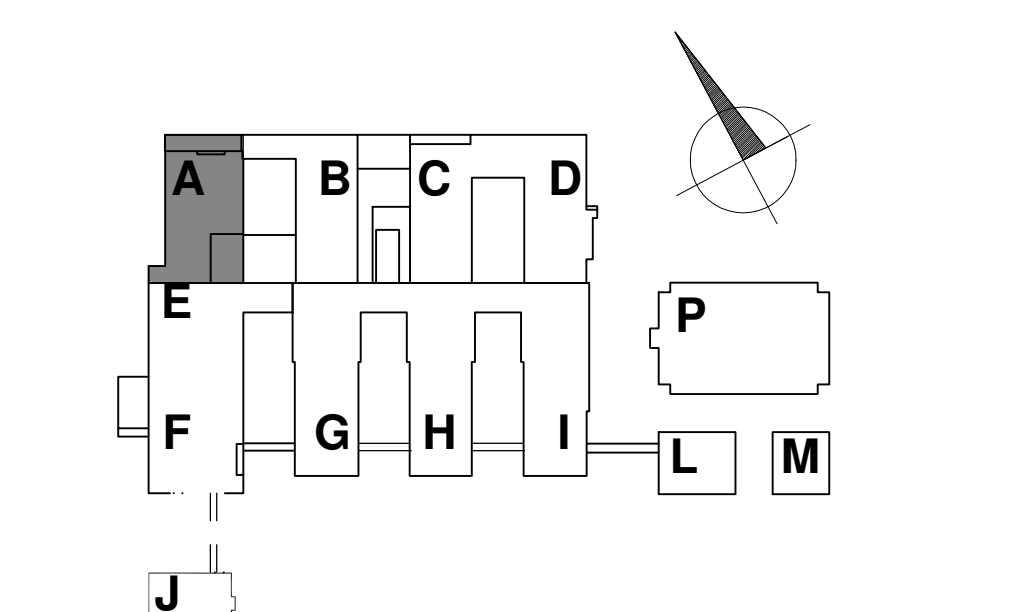

Konsorzjum WARBUD SA
ul. Dąbrowska 32,
05-672 Warszawa

INDUSTRIA PROJECT
ul. Czerwona 46/1
80-210 Gdańsk

Lider konsorzjum Partner konsorzjum Partner konsorzjum

Warbud DOBR VAMED INDUSTRIA PROJECT

Zamawiający/Inwestor Uniwersytet Jagielloński Collegium Medicum ul. Św. Anny 12-31-008 Kraków

Nazwa inwestycji
Nowa siedziba Szpitala Uniwersyteckiego ul. im. Kraków Prokocim

Nazwa i adres obiektu budowlanego
Nowy Wydział Medycyny, Powiat Krakowski, Gmina Kraków, Miasto Kraków


