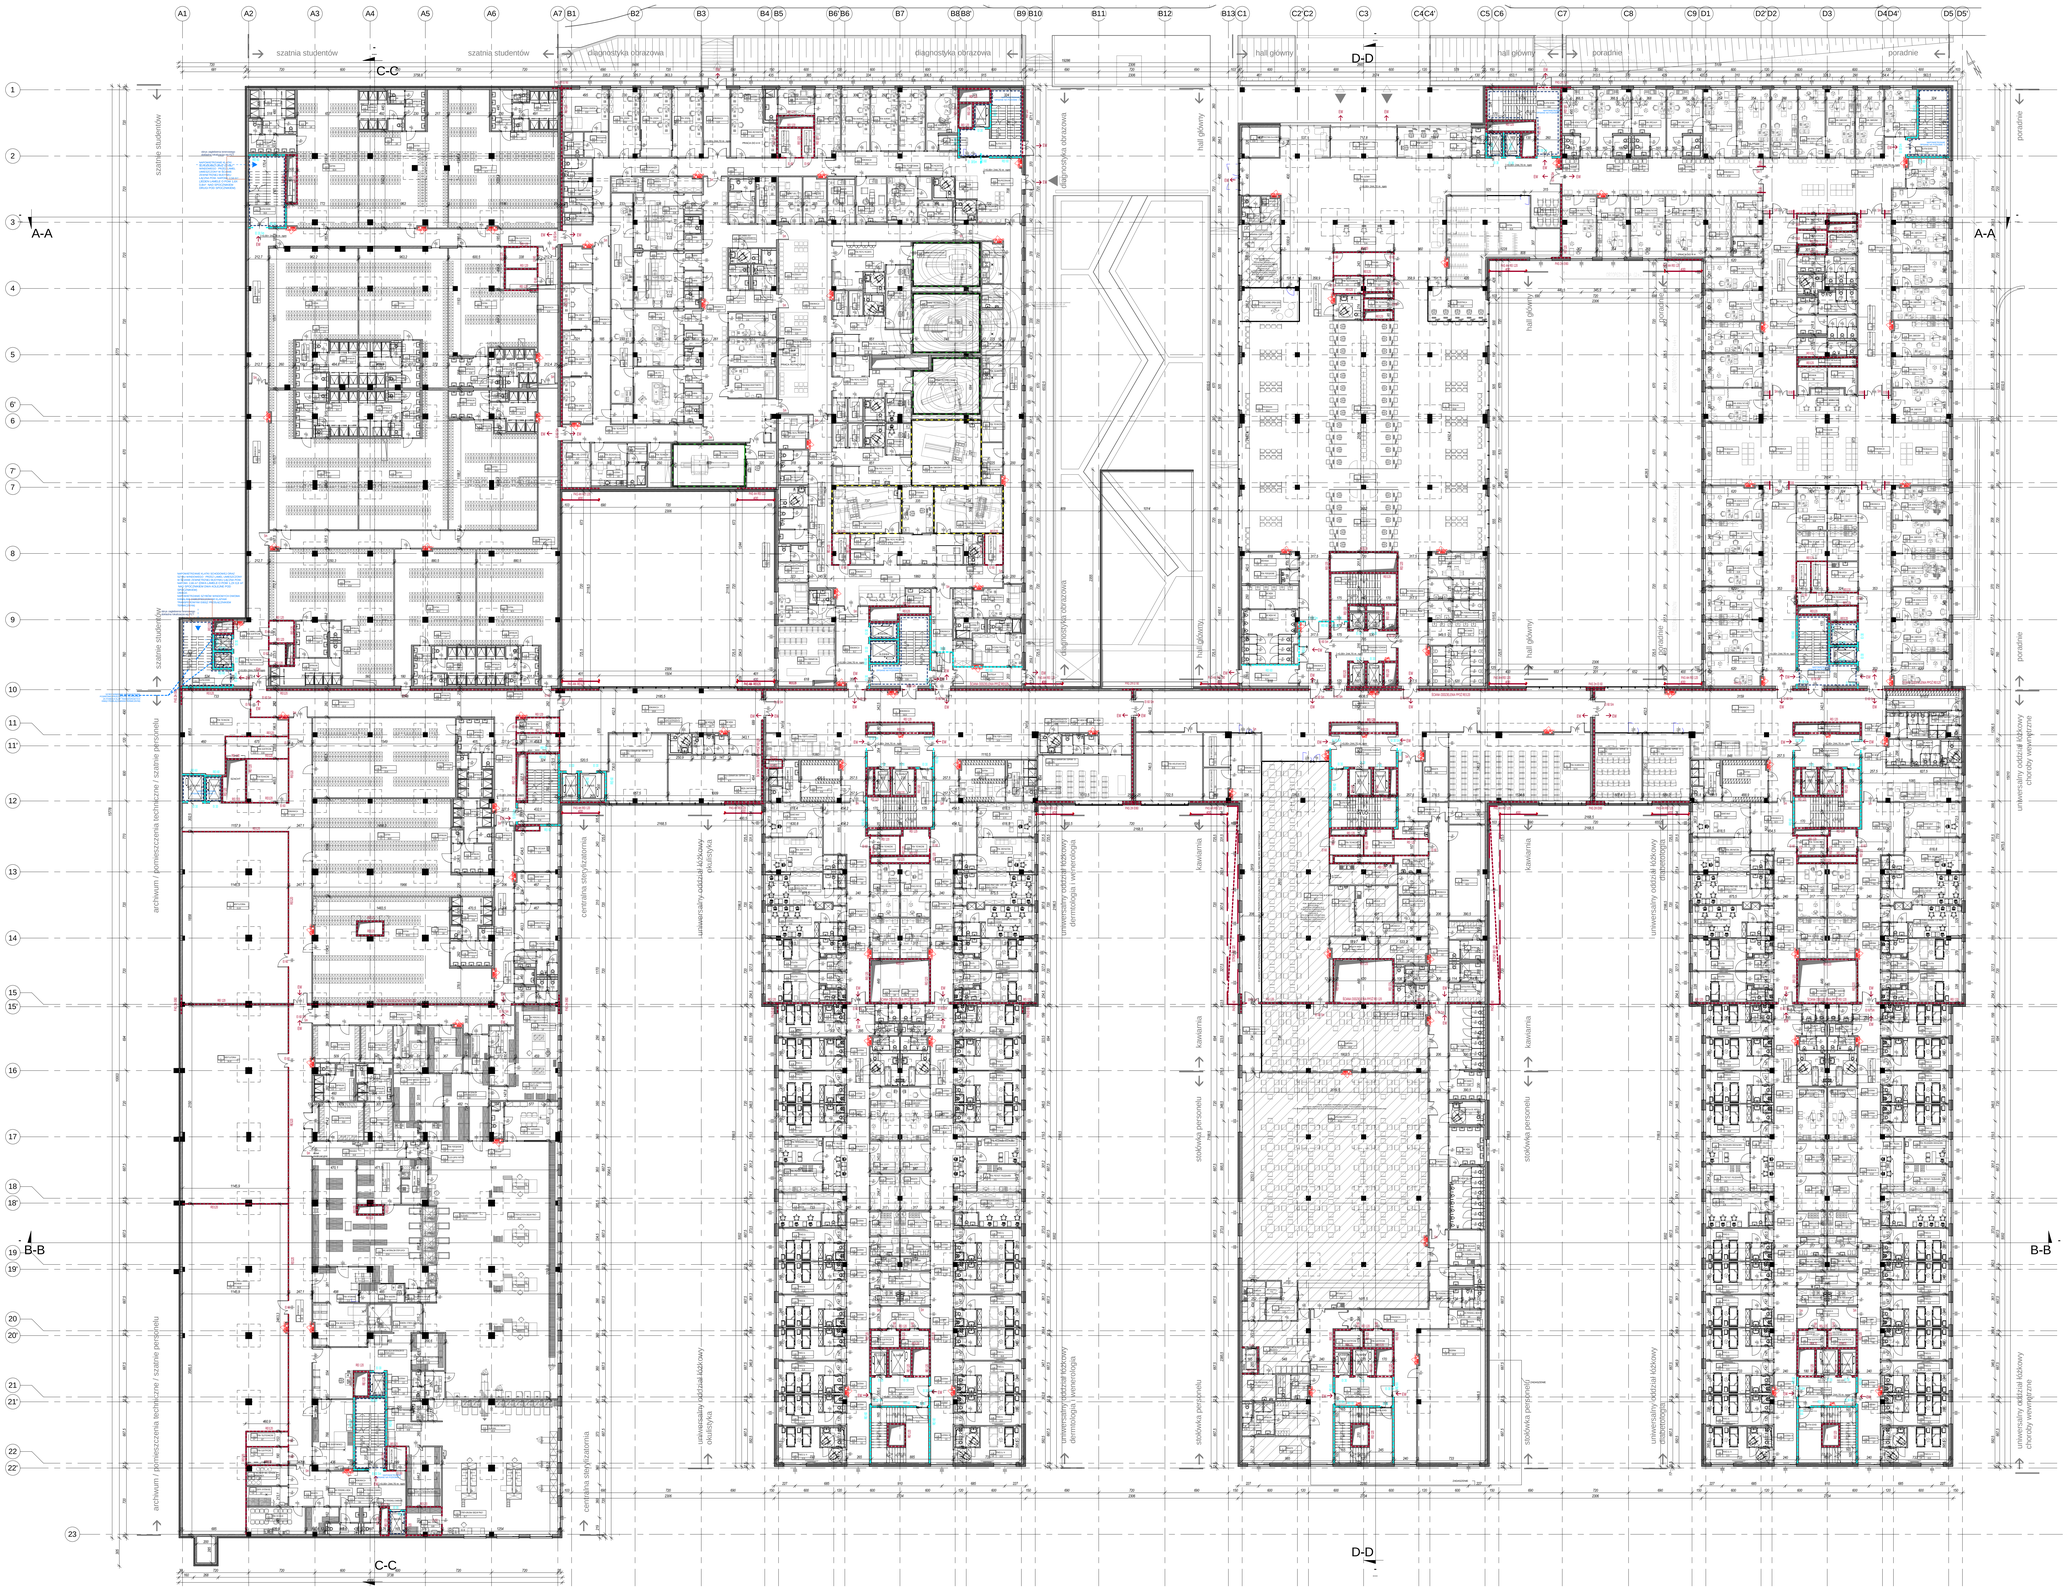

UWAGI

1. PRZED PRZYSTĄPIENIEM DO ROBÓT , WSZYSTKIE WYMIARY POTWIERDZIĆ W NATURZE.
2. W PRZYPADKU STWIERDZENIA PODCZAS REALIZACJI ROBÓT BUDOWLANYCH KOLIZJI LUB NIEZGODNOŚCI Z PROJEKTEM - NALEŻY NIEZWŁOCZNIE POWIADOMIĆ PROJEKTANTA W CELU UZGODNIENIA ROZWIĄZANIA KOLIZJI
3. WSZELKIE MATERIAŁY BUDOWLANE WYKORZYSTANE PODCZAS ROBÓT BUDOWLANYCH MUSZĄ POSIADAĆ WYMAGANE ATESTY I APROBATY DOPUSZCZAJĄCE DO STOSOWANIA NA TERENIE RP. I UE.
4. PODCZAS WYKONYWANIA ROBÓT BUDOWLANO - INSTALACYJNYCH NALEŻY PROWADZIĆ BIEŻĄCĄ KOORDYNACJĘ MIĘDZYBRANŻOWĄ WYKONYWANYCH PRAC I ICH ZGODNOŚCI Z DOKUMENTACJĄ PROJEKTOWĄ.
5. PROJEKT ROZPATRYWAĆ ŁĄCZNIE Z PROJEKTAMI BRANŻOWYMI Z UWZGLĘDNIENIEM INFORMACJI ZAWARTYCH W OPISIE TECHNICZNYM.
6. WYMAGANIA POŻAROWE DLA POSZCZEGÓLNYCH ELEMENTÓW BUDYNKU - WG OPISU OCHRONY POŻAROWEJ ORAZ RYSUNKÓW.
7. ZACHOWAĆ CIĄGŁOŚĆ IZOLACJI PRZECIWWILGOCIOWEJ I TERMICZNEJ W BUDYNKU.
8. WSZYSTKIE DYLATACJE WYKONAĆ WEDŁUG SYSTEMOWYCH ROZWIĄZAŃ.
9. PROJEKT ARCHITEKTONICZNY NIE OBEJMUJE SZCZEGÓŁOWYCH ROZWIĄZAŃ W ZAKRESIE MONTAŻU I POSADOWIENIA URZĄDZEŃ.
10. PODANE NA RYSUNKACH ROZWIĄZANIA SZCZEGÓŁOWE SĄ ROZWIĄZANIAMI DLA KTÓRYCH NA ETAPIE WYKONASTWA NALEŻY PRZYGOTOWAĆ PROJEKTY WARSZTATOWE KTÓRE NALEŻY UZGODNIĆ Z PROJEKTANTAMI BRANŻOWYMI I ARCHITEKTEM
11. ROZWIĄZANIA WARSZTATOWE MUSZĄ BAZOWAĆ NA ROZWIĄZANIACH SYSTEMOWYCH UWZGLĘDNIAJĄCYCH SPECYFIKĘ OBIEKTU (PRZEZNACZENIE, ODDZIAŁYWANIA MECHANICZNE, KLIMATYCZNE ITP.)
12. RZĘDNA ±0,00 INWESTYCJI (BUDYNKÓW GŁÓWNYCH) - 244.70 m npm

LEGENDA:

90 / 100	PROJEKTOWANY OTWÓR OKIENNY
90 / 205	PROJEKTOWANY OTWÓR DRZWIOWY
	PROJEKTOWANA ŚCIANA ZEWNĘTRZNA DWUWARSTWOWA
	PROJEKTOWANA ŚCIANA POMIESZCZEŃ CHŁODNICZYCH
	PROJEKTOWANE ŚCIANKI INSTALACYJNE
	PROJEKTOWANA ŚCIANA FASADOWA
	PROJEKTOWANA ŚCIANA ŻELBETOWA
	PROJEKTOWANA ŚCIANA MUROWANA
	OZNACZENIE PRZEGRODY BUDOWLANEJ
	OSŁONA RADIOLOGICZNA
	KLATKA FARADAYA
BEZPIECZEŃSTWO POŻAROWE	
EW	WYJŚCIE EWAKUACYJNE
	ŚCIANY WYDZIELENIA POŻAROWEGO W KLASIE REI 120
	ŚCIANY WYDZIELENIA POŻAROWEGO W KLASIE REI 60
PAS An REI 120 / PAS Zm EI 60	PAS W KLASIE REI120 (4m), EI60 (2m) - BEZ OTWORÓW
EI 60 / EI 30	DRZWI PRZECIWPOŻAROWE O KLASIE ODPORNOŚCI OGNIOWEJ: EI60, EI30
EI 60 Sm / EI 30 Sm	DRZWI PRZECIWPOŻAROWE DYMOSZCZELNE O KLASIE ODPORNOŚCI OGNIOWEJ: EI60, EI30
Sm	DRZWI DYMOSZCZELNE BEZ KLASY ODPORNOŚCI OGNIOWEJ
	HYDRANT WEWNĘTRZNY 52 Z GAŚNICĄ
	HYDRANT WEWNĘTRZNY 25 Z GAŚNICĄ

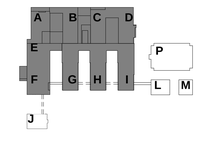

Konsorcjum WARBUD SA - PORR (POLSKA) SA-VAMED
ul. Domaniewska 32,
02-672 Warszawa

INDUSTRIA PROJECT
al. Zwycięstwa 46/1
80-210 Gdańsk

Lider konsorcjum *Partner konsorcjum* *Partner konsorcjum*

Zamawiający/inwestor *Client*	Uniwersytet Jagielloński Collegium Medicum ul. Św. Anny 12, 31-008 Kraków
Nazwa inwestycji *Name of the investment*	NOWA SIEDZIBA SZPITALA UNIWERSYTECKIEGO UJ CM KRAKÓW-PROKOCIM
Nazwa i adres obiektu budowlanego *Name and address of the building object*	WOJEWÓDZTWO MAŁOPOLSKIE, POWIAT KRAKOWSKI, GMINA KRAKÓW, MIASTO KRAKÓW, ul. nr 109, 11210, obr. 59 - Podgórze, nr 32, 331, 332, 27, 3832, 45/1, 40/5, 40/6, 41, 42/1, 44/1, 45/1, 46/1, 52/7, 52/8, 152/1 obr. 58 - Podgórze przy ul. Jakubowskiego/Kostanckiego w Krakowie
Projektował Designed by	mgr inż. arch. Jan Stańczak w specjalności architektonicznej bez ograniczeń — 335/0/Gd/88
Koordynator prac projektowych	dr inż. Włodzimierz Wenzchowski w specjalności konstrukcyjno-budowlanej bez ograniczeń — POM/0093/POOK/06
Opracował Drawn by	mgr inż. arch. Karolina Dambek — POIIK/156/2007
	mgr inż. arch. Paweł Jarmołowicz — 11/POOK/IV/2014
	mgr inż. arch. Kinga Jarosz
	mgr inż. arch. Ewa Ruszel
	mgr inż. arch. Konrad Trębski
Sprawdził Checked by	mgr inż. arch. Marzena Ulak-Opolska w specjalności architektonicznej bez ograniczeń — 438/94
Nr projektu *Project No.* IBG-P_110_14	Nr rysunku *Drawing No.* PBZ-ALL-A-W-P-L00-0006 — Nr tacki *Number No.* PBZ 2/1
	Branża *Design discipline* ARCHITEKTURA
	Data *Date* 09/2015 — Faza *Stage* PBZ
	Skala *Scale* 1:200 — Rewizja *Rev. No.* 00
Tytuł rysunku *Drawing title*	RZUT POZIOMU +/- 0,00

Z wykorzystaniem:

- koncepcji programowo-przestrzennej - Pracownia Architektoniczna CzonaCzora sp. z o. o. w Katowicach, główni projektanci Aleksander Czona, Grażyna Czona,
- projektu budowlanego i projektów wykonawczych - Biuro Konsultingowe Rozwoju Budownictwa Służby Zdrowia Promedicon sp. Z o.o. w Krakowie, główni projektanci Krzysztof Kenigiet, Marcin Ćwik