




 

 


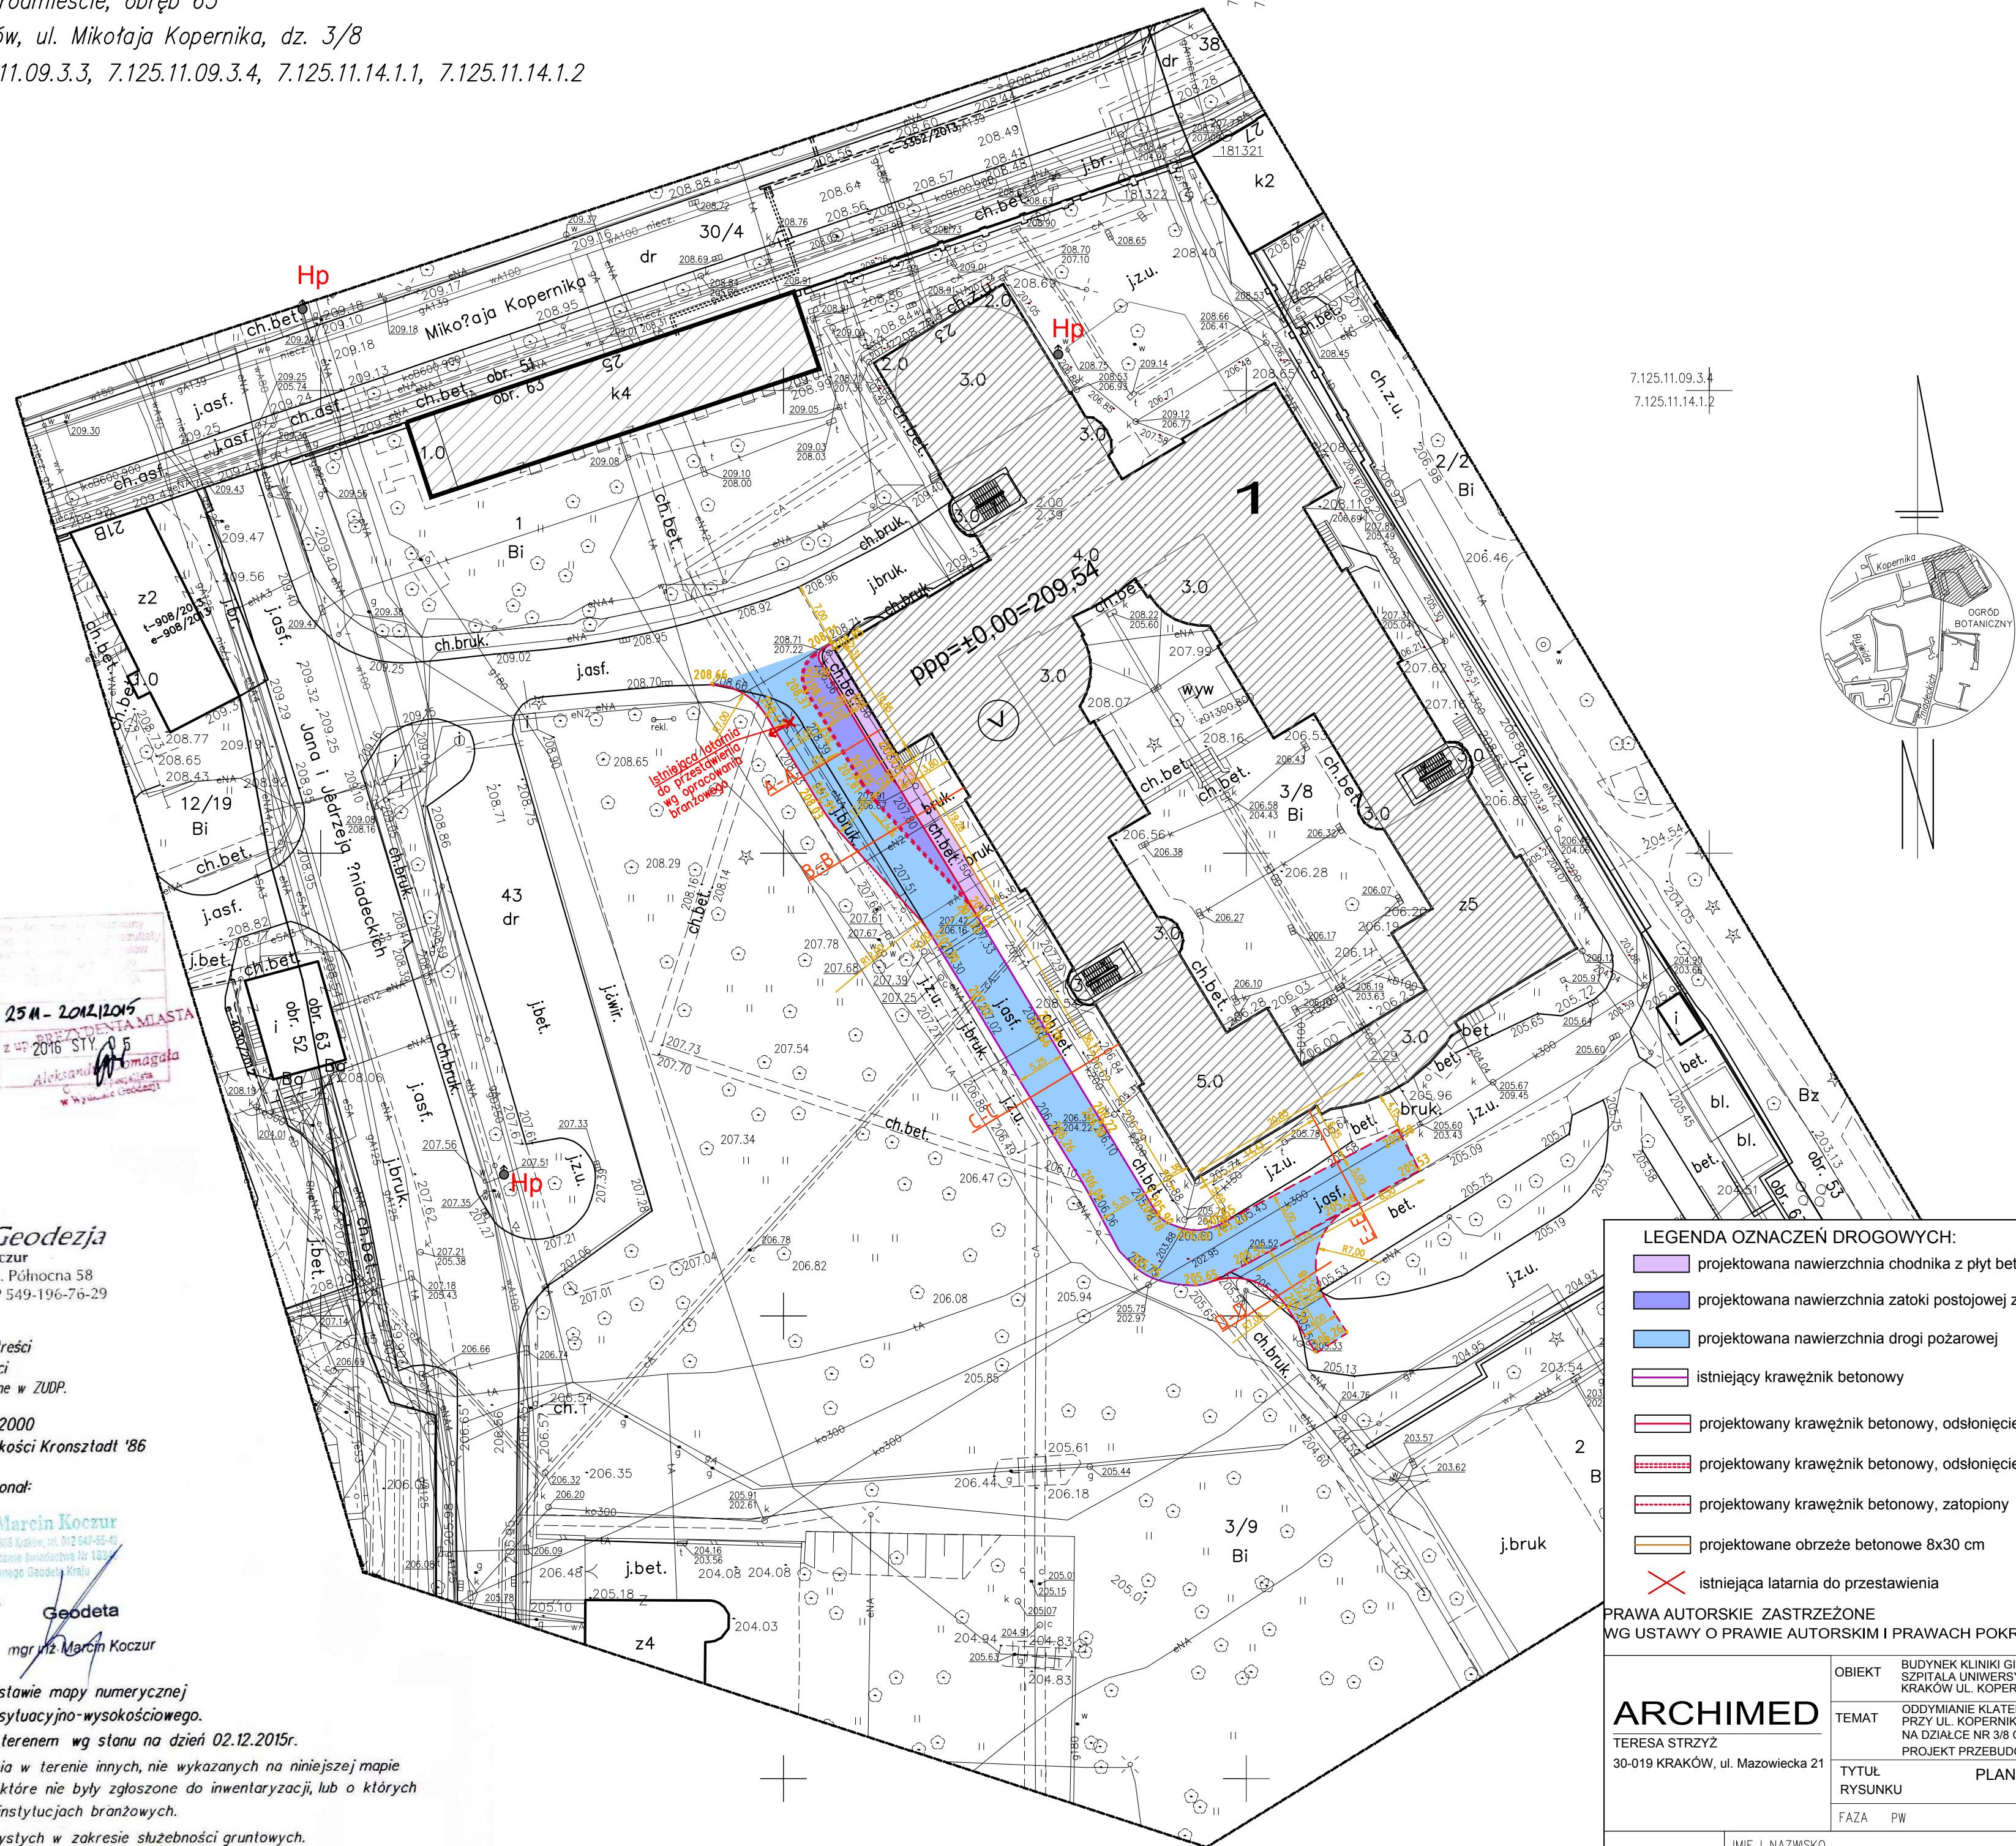


Skala: 1:500

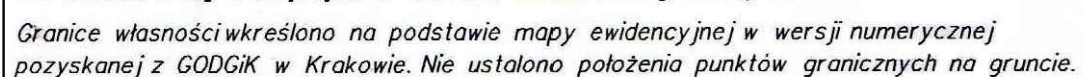

LEGENDA OZNACZEŃ DROGOWYCH:

	projektowana nawierzchnia chodnika z płyt betonowych
	projektowana nawierzchnia zatoki postojowej z kostki betonowej
	projektowana nawierzchnia drogi pożarowej
	istniejący krawężnik betonowy
	projektowany krawężnik betonowy, odsłonięcie 12 cm
	projektowany krawężnik betonowy, odsłonięcie 4 cm
	projektowany krawężnik betonowy, zatopiony
	projektowane obrzeże betonowe 8x30 cm
	istniejąca latarnia do przestawienia

PRAWA AUTORSKIE ZASTRZEŻONE
WG USTAWY O PRAWIE AUTORSKIM I PRAWACH POKREWNYCH (Dz.U.nr 80 poz.904.z 2000r.)

ARCHIMED

TERESA STRYŻ

30-019 KRAKÓW, ul. Mazowiecka 21

OBIEKT

TEMAT

TYTUŁ
RYSUNKU

FAZA

PW

BUDYNEK KLINIKI GINEKOLOGII I POŁOŻNICTWA
SZPITALA UNIwersYTECKIEGO W KRAKOWIE
KRAKÓW UL. KOPERNIKA 23

ODDYMNIANIE KLATEK SCHODOWYCH W BUDYNKU
PRZY UL. KOPERNIKA 23 ZŁOKALIZOWANEGO
NA DZIAŁCE NR 3/8 OBR. 63 ŚRÓDMIEŚCIE
PROJEKT PRZEBUDOWY DROGI POZAROWEJ

PLAN SYTUACYJNY

NR ARCHIW.

SKALA

1:500

NUMER RYS.

D-01

DATA

03.2016

IMIĘ I NAZWISKO

BRANŻA

NR UPR.

PODPIS

PROJEKTOWAŁ

mgr inż. Zdzisław Pauli

drogowa

UAN 71/85

OPRACOWAŁ

inż. Adam Leszczyński

drogowa

SPRAWDZIŁ

mgr inż. Dorota Słowiak

drogowa

152/2002