
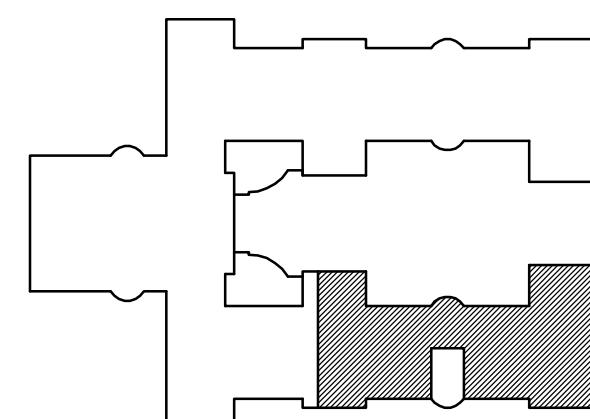
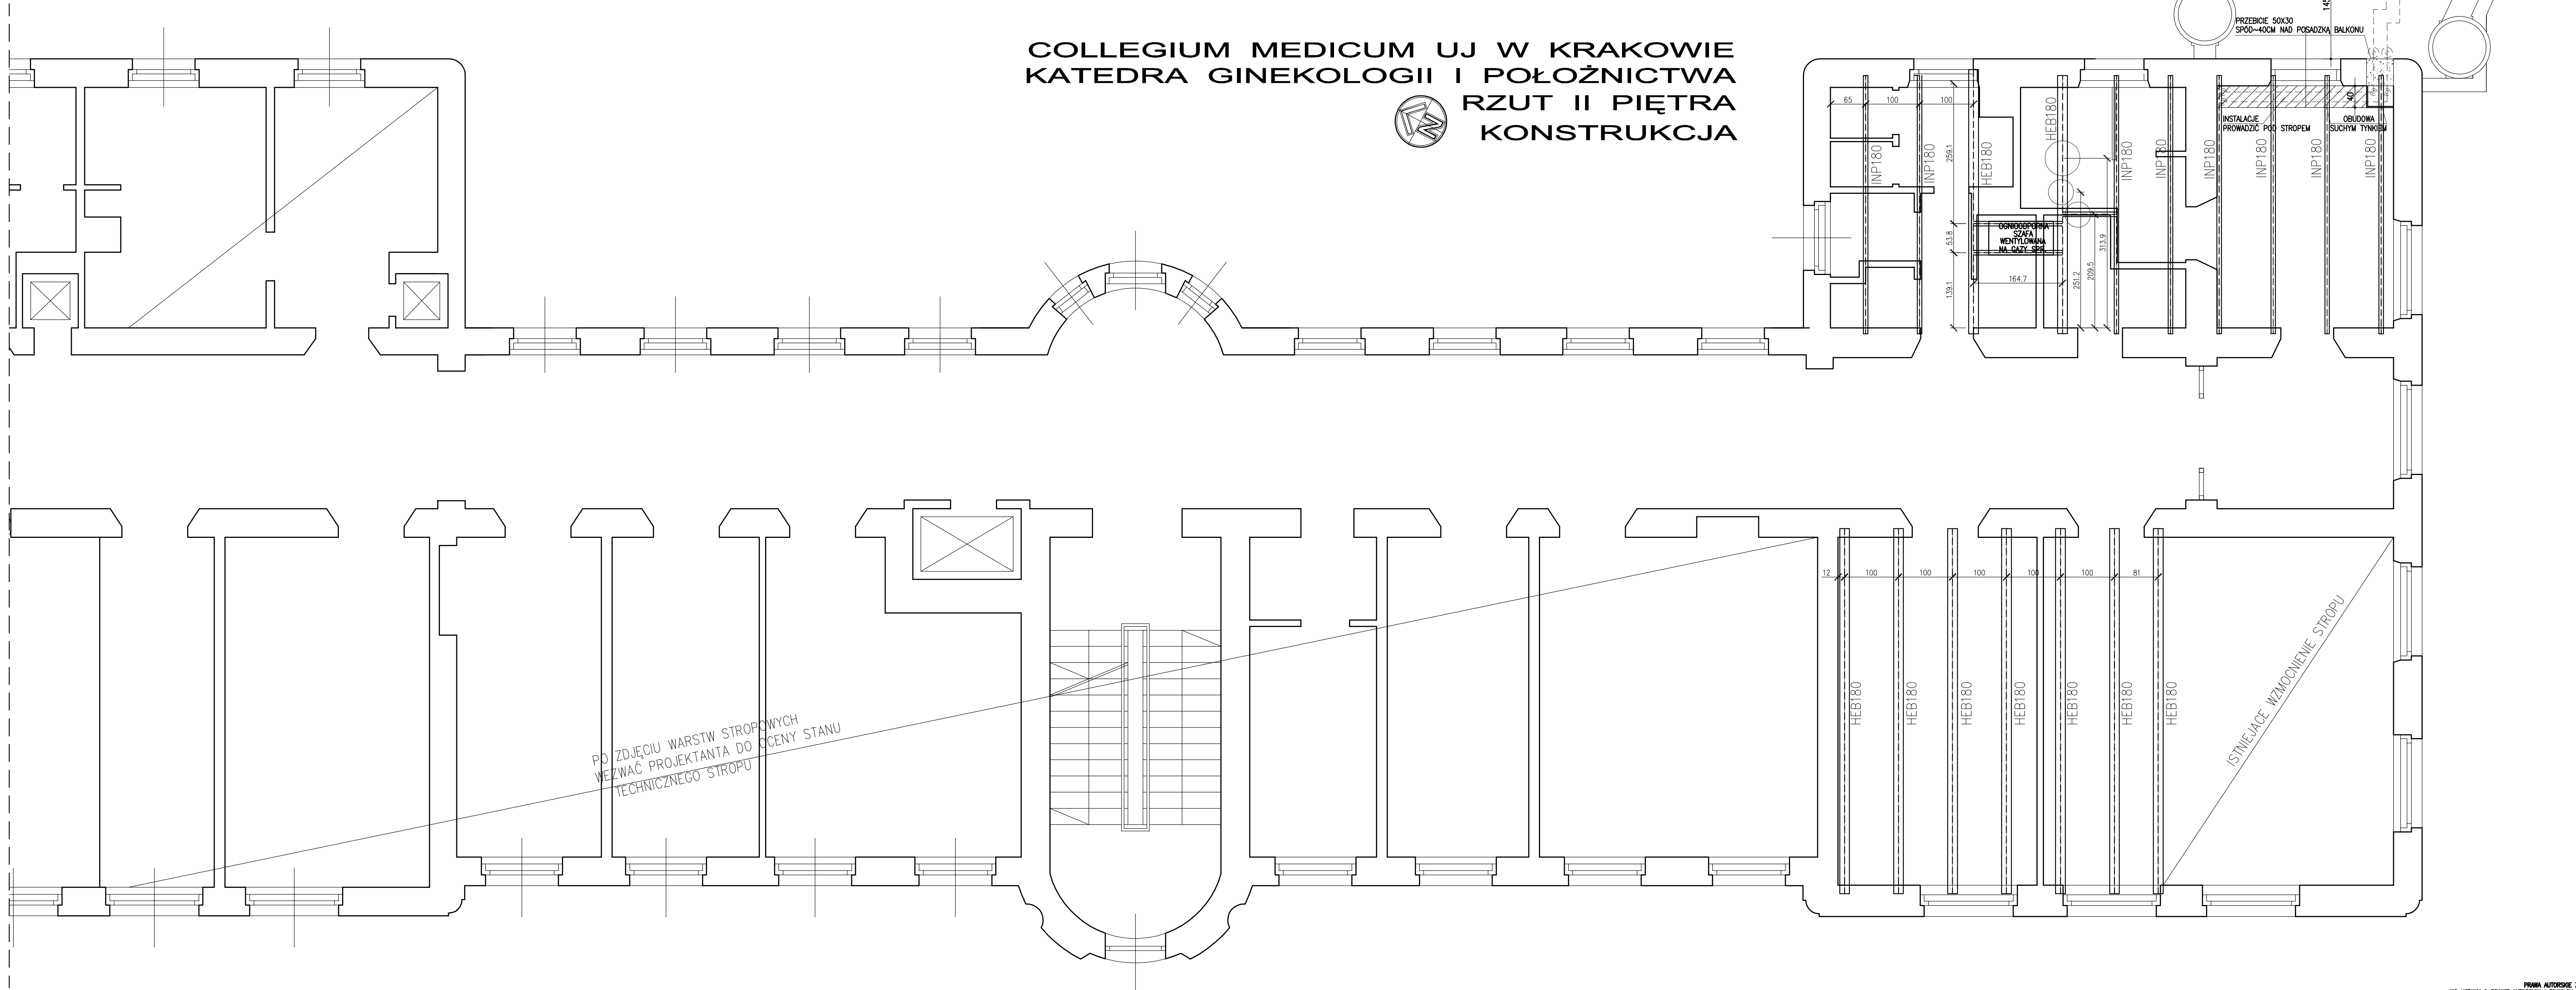


CENTRUM ZACHOWANIA PŁODNOŚCI ONCOFERTILITY

COLLEGIUM MEDICUM UJ W KRAKOWIE
KATEDRA GINEKOLOGII I POŁOŻNICTWA
RZUT II PIĘTRA
KONSTRUKCJA

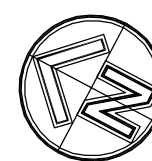

PRACOWNIA AUTORSKIE ZASTRZEŻENIE WG USTAWY O PRAWIE AUTORSKIM I PRAWACH POZOSTAŁYCH (Dz.U. Nr 80 poz. 804 z 2000 r.)		
MAUHAUS PRACOWNIA PROJEKTOWA 30-221 Kraków, ul. Jaskółkowa 11/5		
INWESTOR SPZOZ SZPITAL UNIWERSYTECKI W KRAKOWIE ADRES 31-501 KRAKÓW, UL. KOPERNIKA 36		
NAZWA INWESTYCJI PRZEBUDOWA POMIESZCZEŃ W CELU UTWORZENIA BLOKU SPECJALISTYCZNEGO Z PRACOWNIA EMBRIOLOGICZNA NA POTRZĘ CENTRUM ZACHOWANIA PŁODNOŚCI ONCOFERTILITY		
ADRES INWESTYCJI 31-501 KRAKÓW, UL. KOPERNIKA 23		
TEMAT	PROJEKT BUDOWLANY	
TRESC	KONSTRUKCJA	
PROJEKTANT	INŻ. ZBIA PAULI UAN UPR. 113/85	
SPRAWDZĄCY	MGR INŻ. WŁODZISŁAW MACHA UAN UPR. 330/90	
SKALA	NR RYSUNKU	DATA
1:50	1	08.2016