


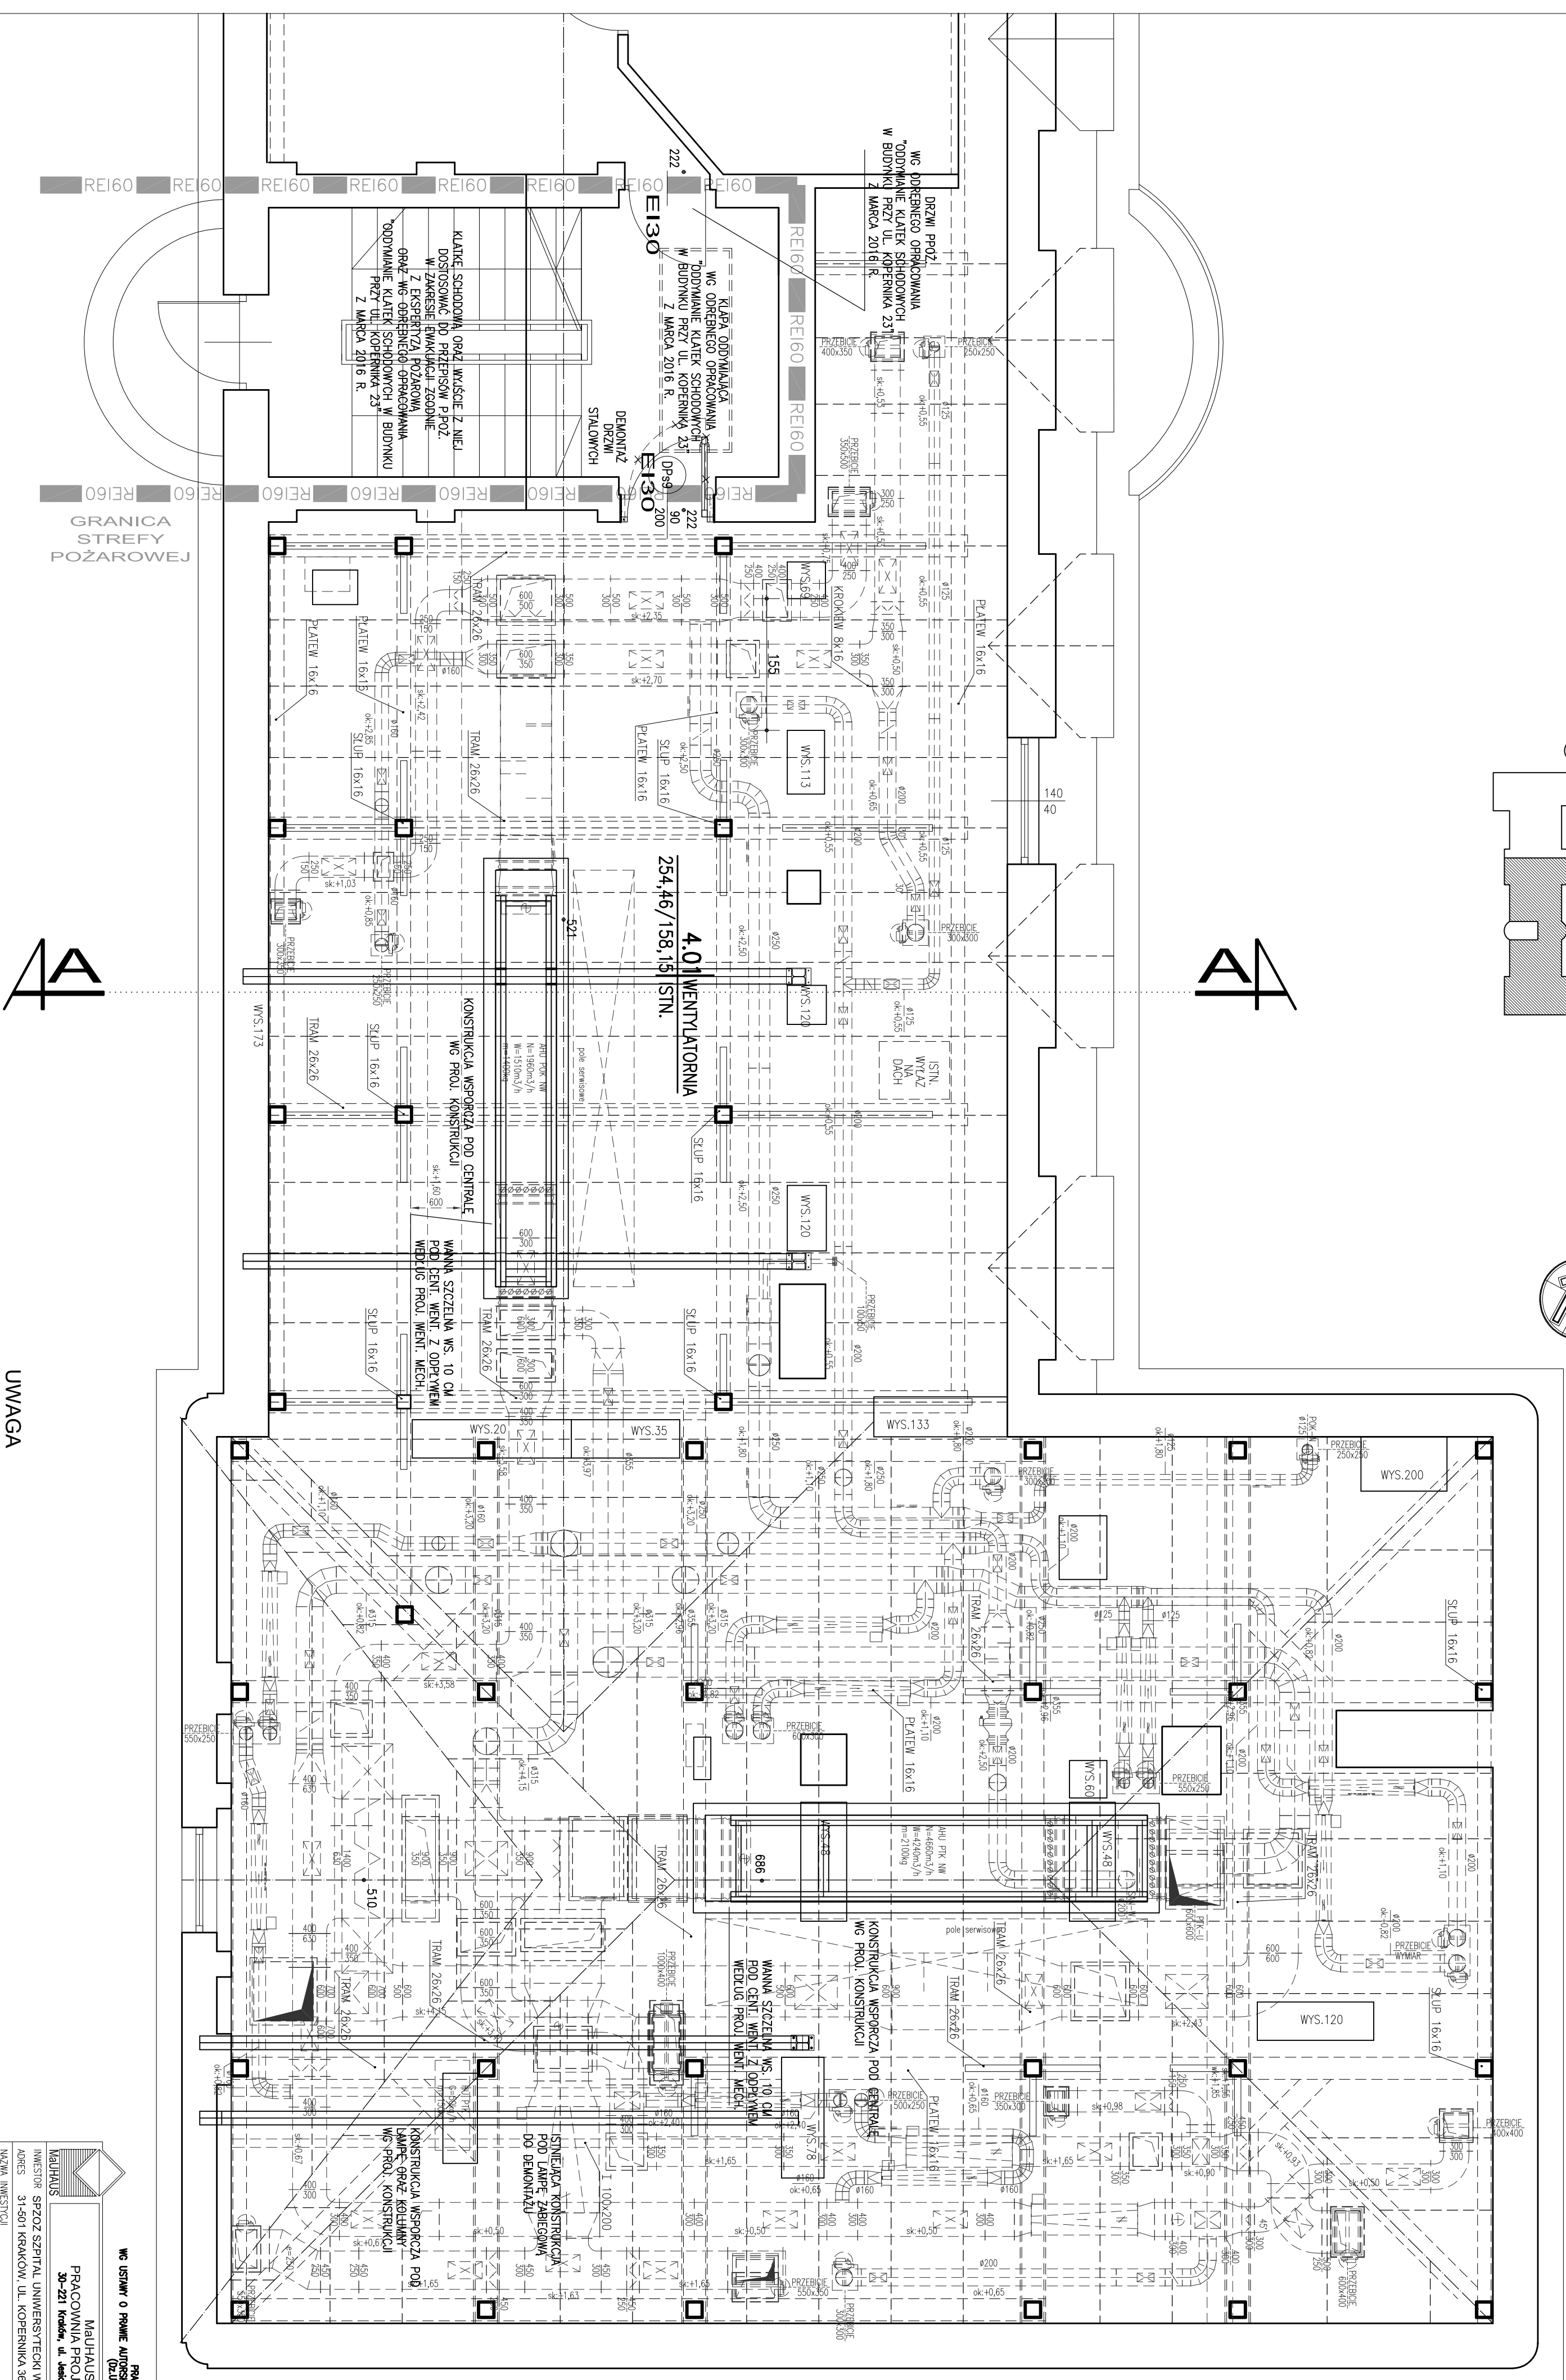

SPZOZ SZPITAL UNIWERSYTECKI W KRAKOWIE
KATEDRA GINEKOLOGII I POŁOŻNICTWA
RZUT PODDASZA
1 : 50



A

UWAGA
ELEMENTY WIEŻBY DREWIANEJ W POM. WENTYLATOROWYCH
OGRZEWANE SUCHYM TYNKIEM DO KLASY ODPORNOŚCI
OGNIOWEJ – ROZMAWIANIE SYSTEMOWE
NP. SYSTEM RIGPS 4.70.04

[illegible]