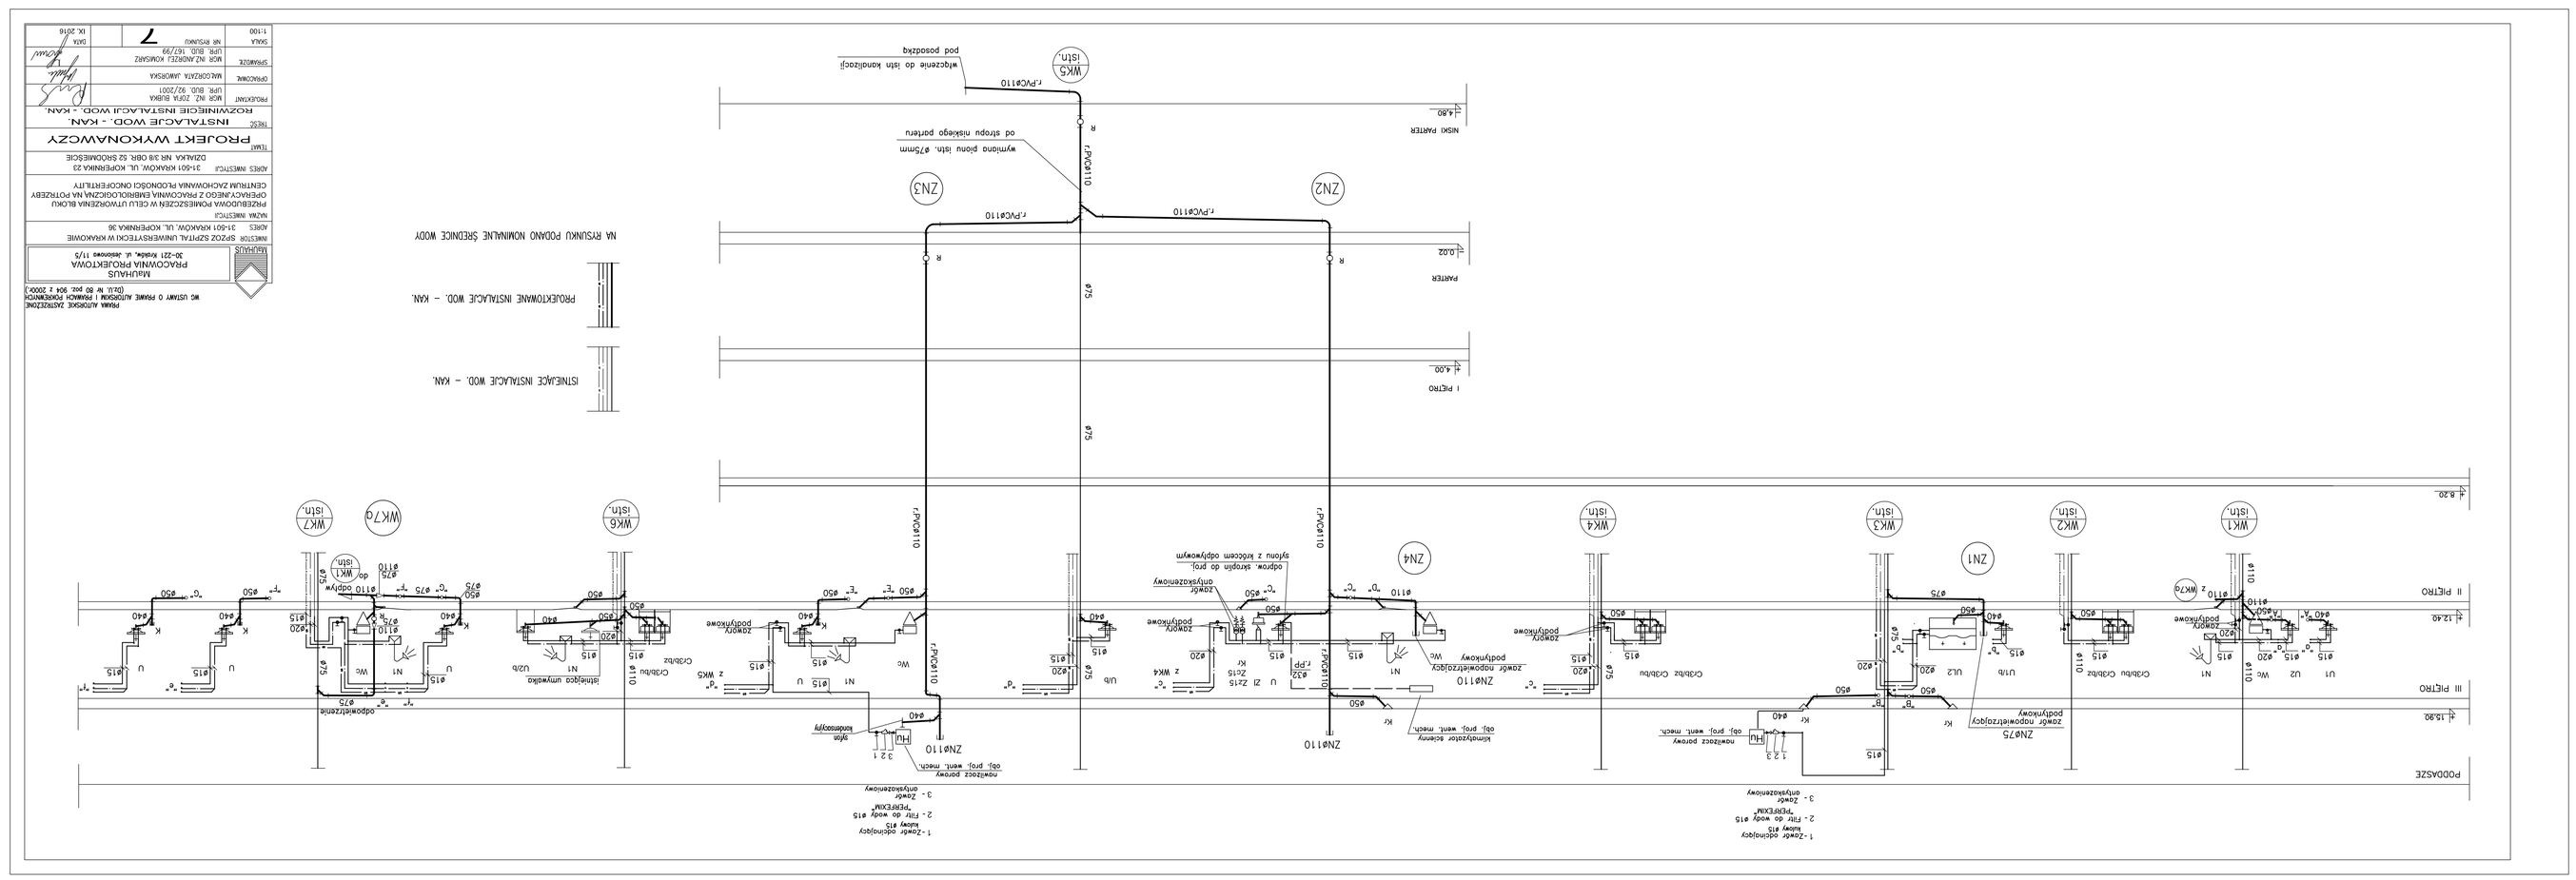
PODDASZE
II PIĘTRO
III PIĘTRO
I PIĘTRO
NISKI PARTER
PARTER
ZN1
ZN2
ZN3
ZN4
ZN75
ZN0110
WK1 (stn.
WK2 (stn.
WK3 (stn.
WK4 (stn.
WK5 (stn.
WK6 (stn.
WK7 (stn.
WK7Q (stn.
NA RYSUNKU PODANO NOMINALNE SZEDNICE WODY
ISTNIEJĄCE INSTALACJE WOD. - KAN.
PROJEKTOWANE INSTALACJE WOD. - KAN.
PRACOWNIA PROJEKTOWA
30-221 Kraków, ul. Jasnowie 1/3
INWESTOR
ADRES
31-001 KRAKÓW, UL. KOPERNIKA 36
NAZWA INWESTYCJI
ADRES INWESTYCJI
31-001 KRAKÓW, UL. KOPERNIKA 23
TREŚĆ
PROJEKT WYKONAWCZY
BRANŻA
INSTALACJE WOD. - KAN.
NR UPRAWN.
SKALA
1:100
DATA
IX. 2016
7
PRAWA AUTORSKIE ZASTRZEŻONE
WG USTAWY O PRAWIE AUTORSKIM I PRAWACH POKREWNYCH
(DZ.U. Nr 80 poz. 904 z 2000r.)