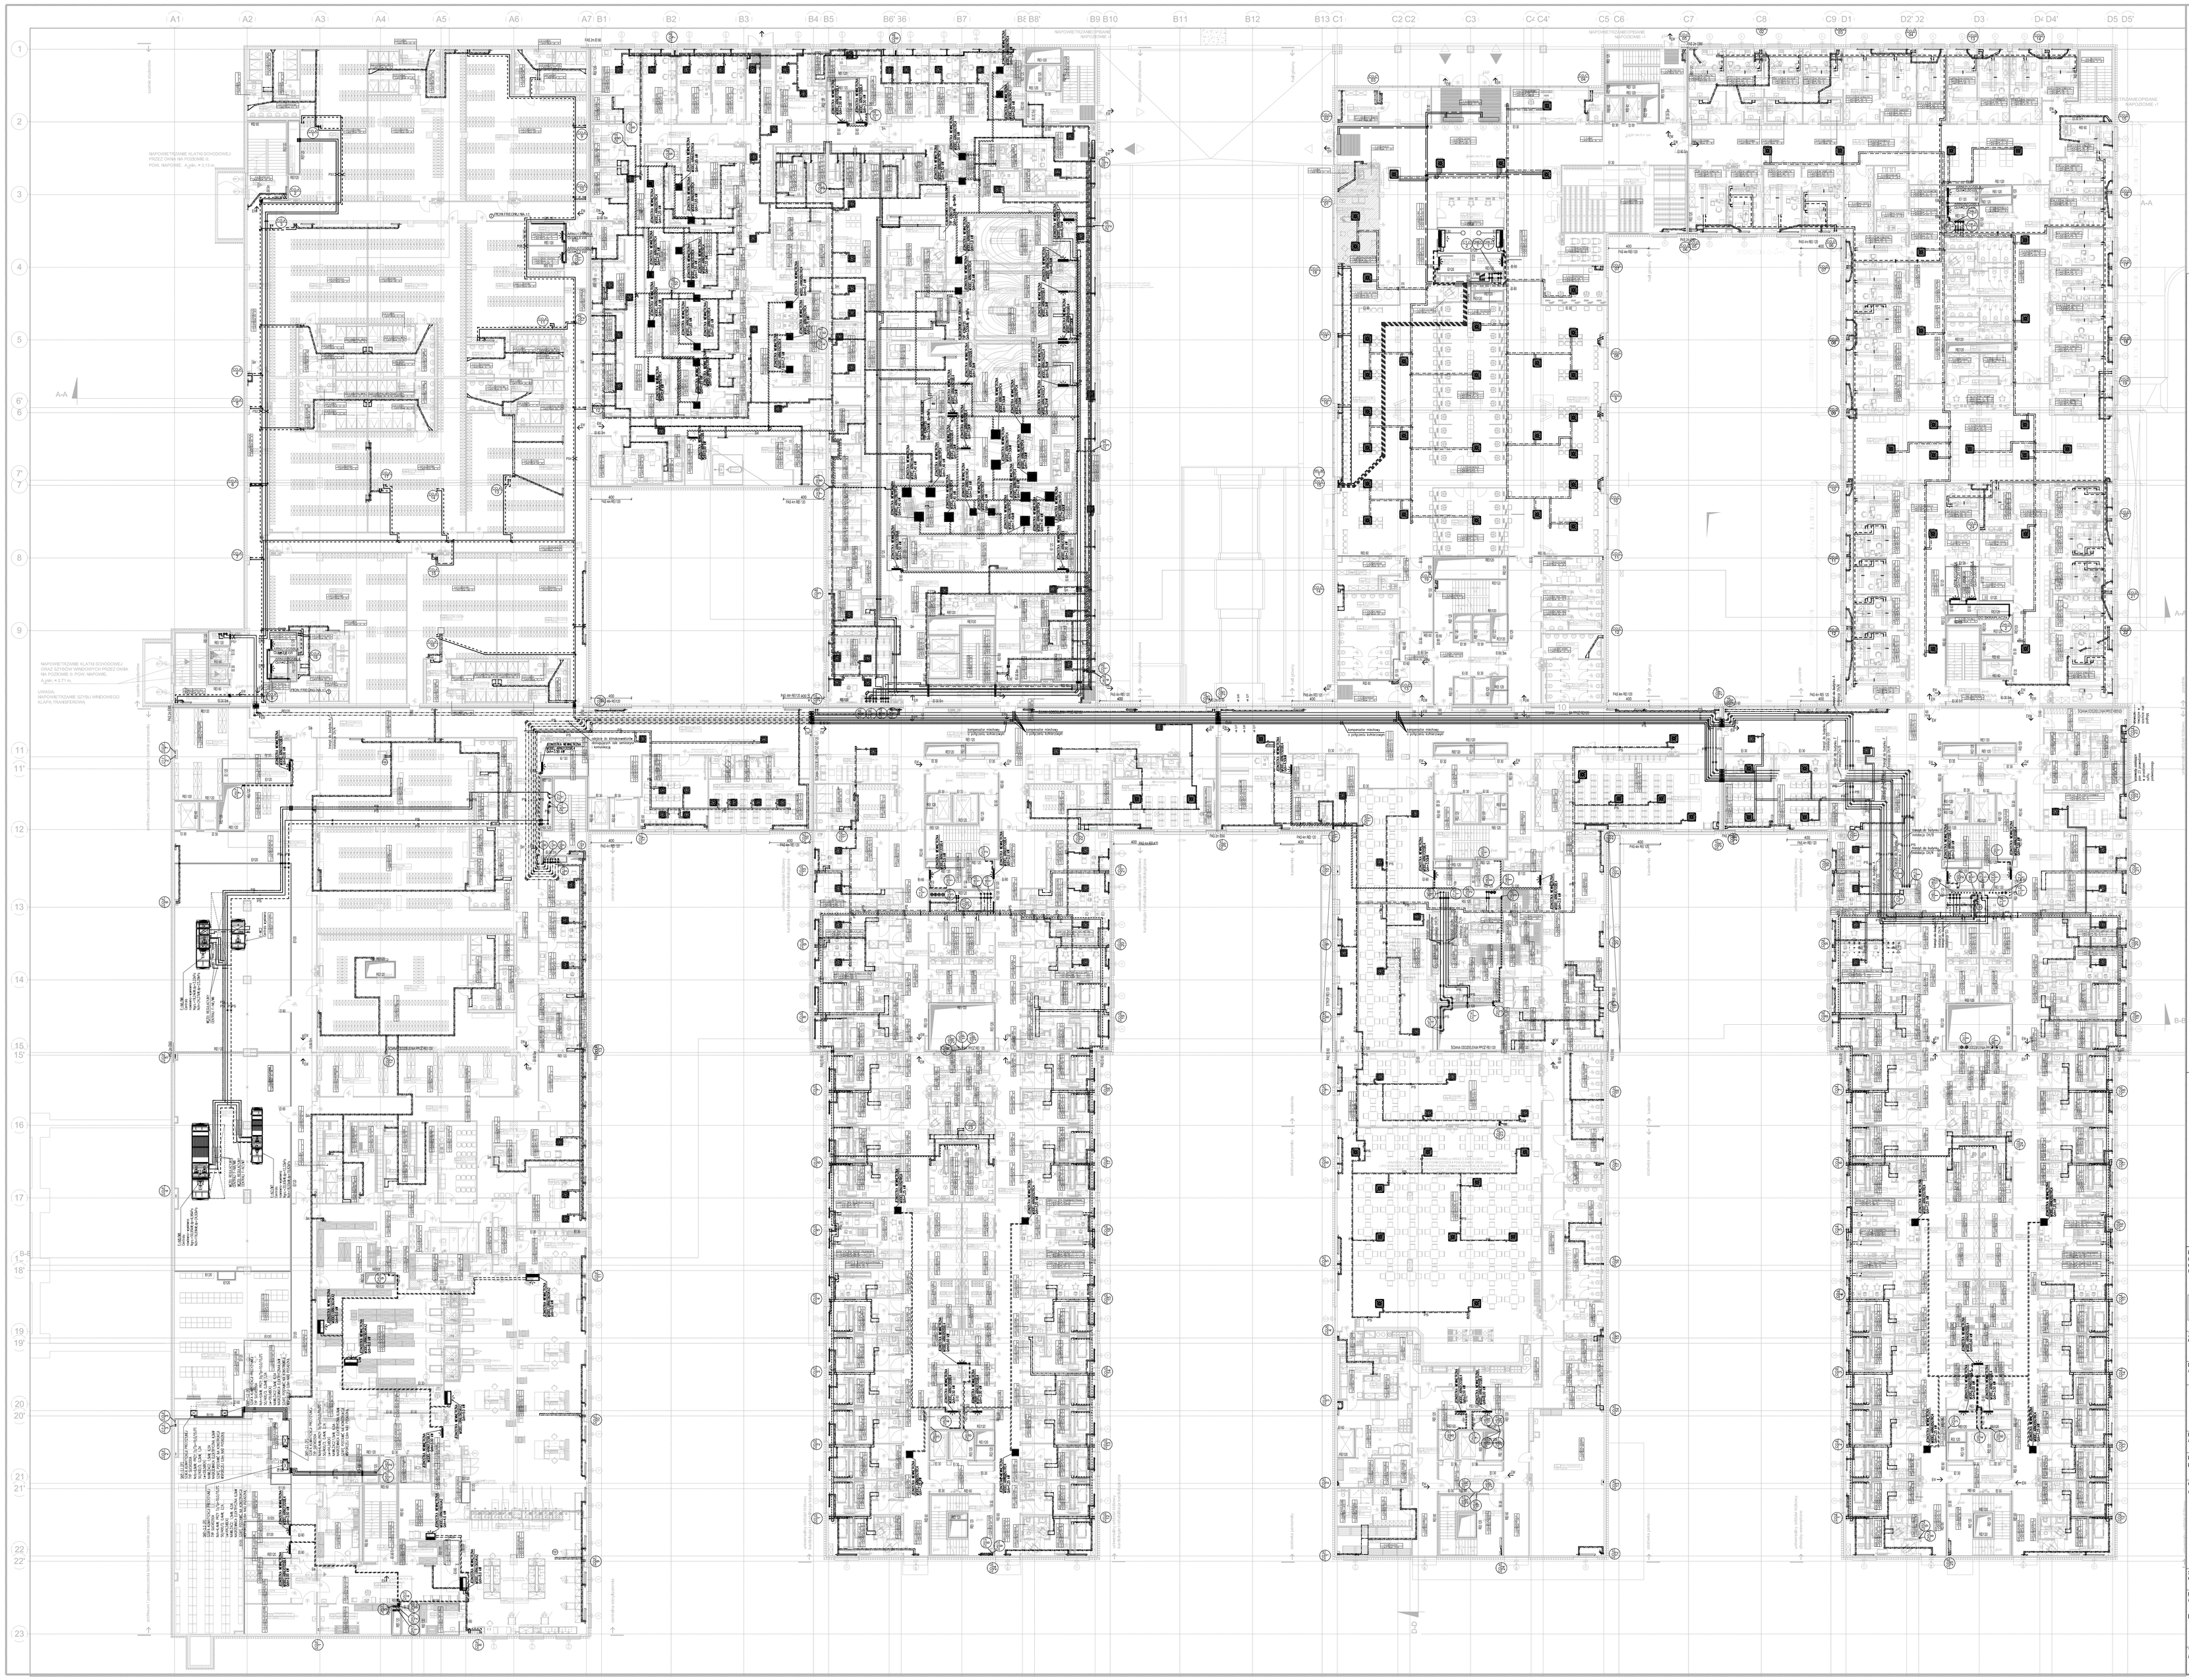

LEGENDA:

- RURA ZASILAJĄCA C.O. PROWADZONA POWYŻEJ SUFITU PODWIESZONEGO
- RURA POWROTNA C.O. PROWADZONA POWYŻEJ SUFITU PODWIESZONEGO
- RURA ZASILAJĄCA C.O. PROWADZONA W WARSTWACH POSADZKOWYCH (PEX)
- RURA POWROTNA C.O. PROWADZONA W WARSTWACH POSADZKOWYCH (PEX)
- RURA ZASILAJĄCA CIEPŁA TECHNOLOGICZNEGO
- RURA POWROTNA CIEPŁA TECHNOLOGICZNEGO
- RURA ZASILAJĄCA CHŁODU DO KLIMAKONWEKTORÓW
- RURA POWROTNA CHŁODU DO KLIMAKONWEKTORÓW
- RURA ZASILAJĄCA CHŁODU DO BELEK
- RURA POWROTNA CHŁODU DO BELEK
- RURA CIECZOWA FREONU SYSTEMU VRF
- RURA GAZOWA FREONU SYSTEMU VRF
- KLIMAKONWEKTOR KASETONOWY
- BELKA CHŁODZĄCA
- GRZEJNIK STALOWY PŁYTOWY
- GRZEJNIK ŁAZIENKOWY DRABINKOWY
- KLIMATYZATOR FREONOWY
- PION INSTALACJI C.O. /CHŁODU/FREONU/C.T.
- CO 1 PIONU INSTALACJI C.O.W BUD. A NUMER PIONU
- PB 1 PIONU INSTALACJI CHŁODU DLA BELEK W BUD. A NUMER PIONU
- PK 1 PIONU INSTALACJI CHŁODU DLA KLIMAKON. W BUD. A NUMER PIONU
- CT 1 PIONU CIEPŁA TECHNOLOG. W BUD. A NUMER PIONU
- FR 1 PIONU INSTALACJI FREONOWEJ W BUD. A NUMER PIONU
- PROŁĄCZE P-POZ.
- X PS PUNKT STAŁY

OPIS POMESZCZENIA:

A.01 | 320/01 | BIUROWA — NR POMESZCZENIA
— FUNKCJA POMESZCZENIA
— ZAPOTRZEBOWANIE NA MOC OEPLNĄ
— ZAPOTRZEBOWANIE NA MOC CHŁODNICZĄ
— WYMAGANA TEMP. W POMESZCZENIU LATO
— WYMAGANA TEMP. W POMESZCZENIU ZIMĄ

A.01 | 320/01 | TECHNICZNA — NR POMESZCZENIA
— FUNKCJA POMESZCZENIA
— ZAPOTRZEBOWANIE NA MOC OEPLNĄ
— WYMAGANA TEMP. W POMESZCZENIU LATO
— WYMAGANA TEMP. W POMESZCZENIU ZIMĄ

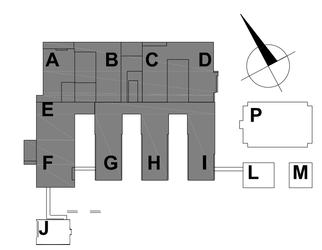

Konsorcjum WARBUD SA -PORR (POLSKA) SA-VAMED
ul. Domaniewska 32,
02-672 Warszawa

INDUSTRIA PROJECT
ul. Azymutalna 9
80-298 Gdańsk

Lider konsorcjum / Partner konsorcjum / Partner konsorcjum

Zamawiający/Inwestor
Client

Uniwersytet Jagielloński
Collegium Medicum
ul. Św. Anny 12; 31-008 Kraków

Nazwa inwestycji
Name of the investment

NOWA SIEDZIBA SZPITALA UNIWERSYTECKIEGO UJ CM KRAKÓW-PROKOCIM

WOJEWÓDZTWO MAŁOPOLSKIE, POWIAT KRAKOWSKI, GMINA KRAKÓW, MIASTO KRAKÓW
dz. nr: 188, obr. 59 - Podgórze, nr 32, 33/1, 33/2, 37, 38/32, 40/1, 40/5, 40/8, 41, 42/1, 44/1, 45/1, 46/1, 52/7, 52/8, 162/1 obr. 58 - Podgórze przy ul. Jakubowskiego/Kostanecki/ego w Krakowie

Projektował *Designed by*	mgr inż. Katarzyna Kawka	LUB/0130/PBB/15	
Koordynator prac projektowych	mgr inż. arch. Jan Stańczak w specjalności architektonicznej bez ograniczeń	3350/Gd/88	
Opracował *Drawn by*	mgr inż. Anna Bierdwka		
	mgr inż. Magdalena Suchowierska		
	mgr inż. Jarosław Rówicki		
Sprawdził *Checked by*	mgr inż. Anna Gołębiewska	MAZ/0406/POOS/12	

Nr projektu *Project No.*	Nr rysunku *Drawing No.*	PBZ2-ALL-M-MH-P-L00-0003	Nr wydania *Edition No.*
IBG-P_110_14	Branża *Design discipline*	SANITARNA	PBZ2 2/1
	Data *Date*	14/11/2017	Faza *Stage*
	Skala *Scale*	1:200	PBZ2
Tytuł rysunku *Drawing title*	INSTALACJE GRZEWCZE I CHŁODZĄCE KOMPLEKS SZPITALNY - RZUT KONDYGNACJI 0		Rewizja *Rev. No.* 00